

ELECTRICAL PLAN


3/4" U.S. PRESSURE LINE TO WATER BELL TANK (440/470) LONG SWEEP UP TO PANEL

1/2" U.S. CONDUIT LONG SWEEP UP TO PANEL STOPS INT. 5' BEYOND SLAB (EXISTING HOLES FOR WATER PUMP)





3" U.S. CONDUIT LONG SWEEP UP TO PANEL STOPS INT. 5' BEYOND SLAB (EXISTING HOLES FOR NET BELL AND/OR 1/2" APPROX.)

1/2" U.S. CONDUIT - LONG SWEEP UP TO PANEL STOPS INT. 5' BEYOND SLAB - ON 250 WIRE (ALUMINUM) METER

CEILING VENTILATION TERMINAL 12" DIA. 30 C.F.M. - 250

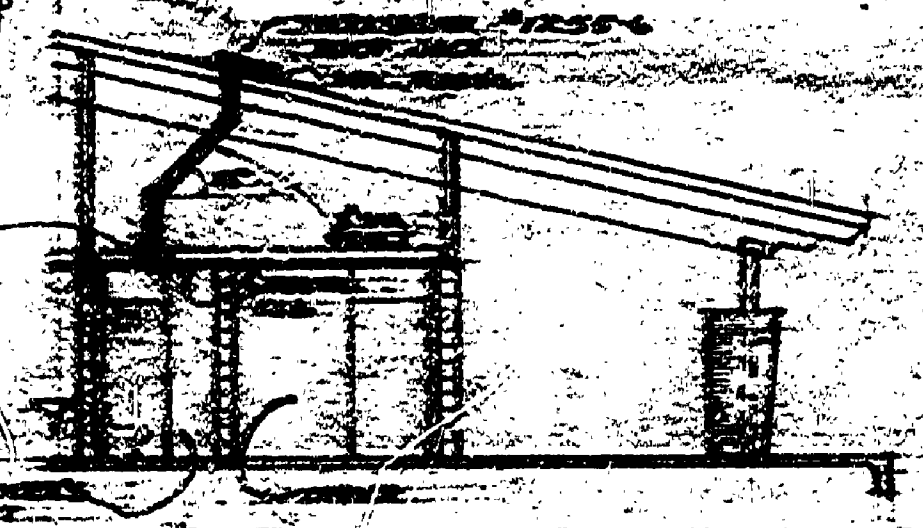


PARTIAL SECTION @ FIRST AID & OFFICE SHOWING CEILING VENT FAN & ROOF JACK

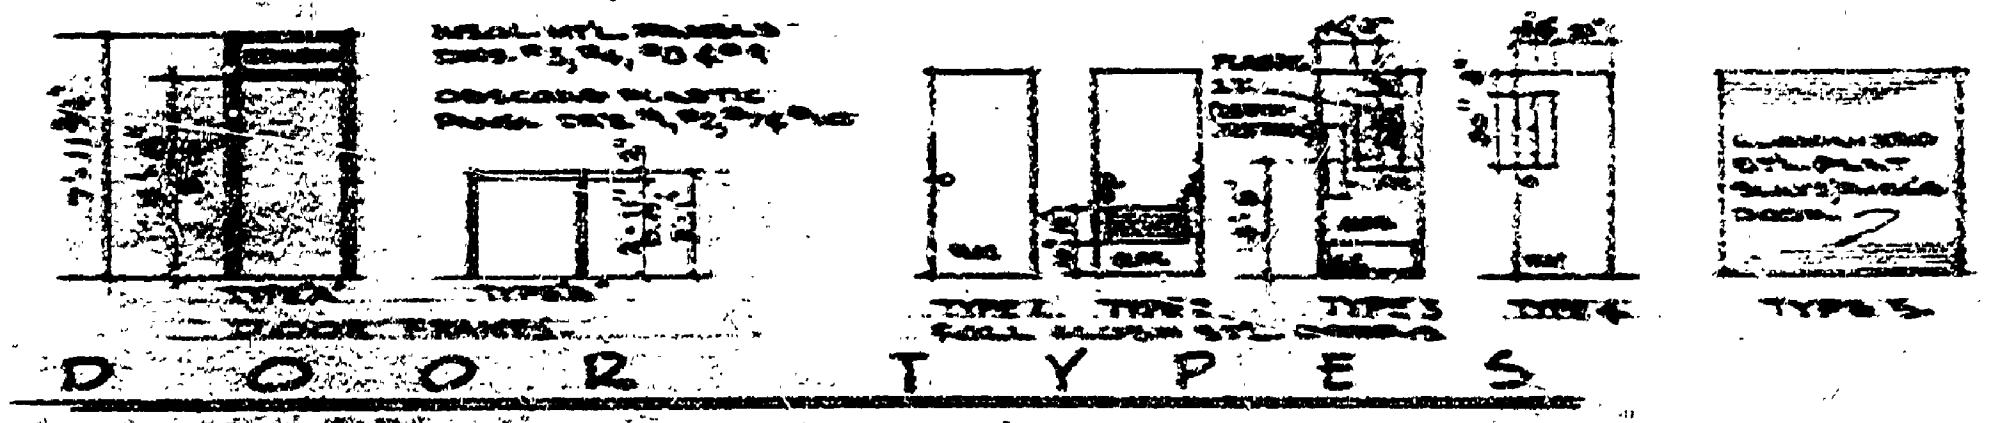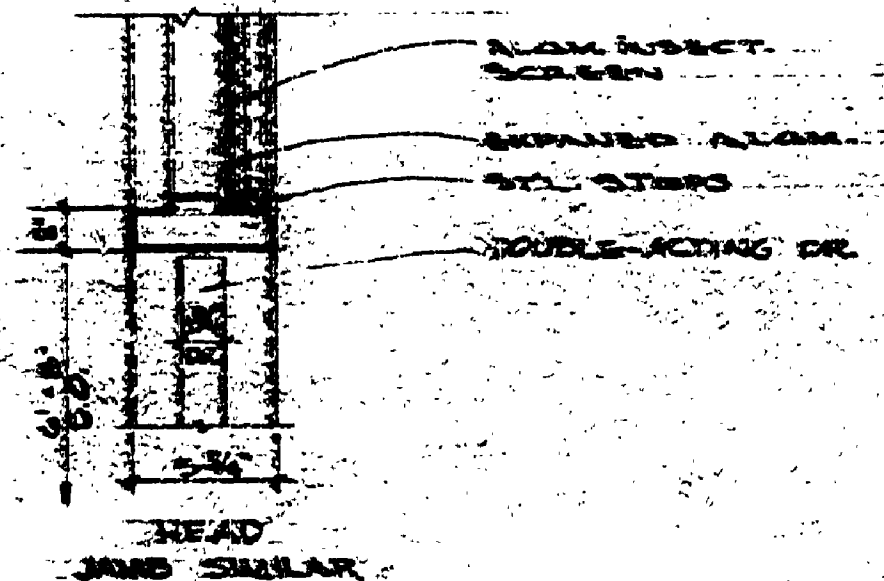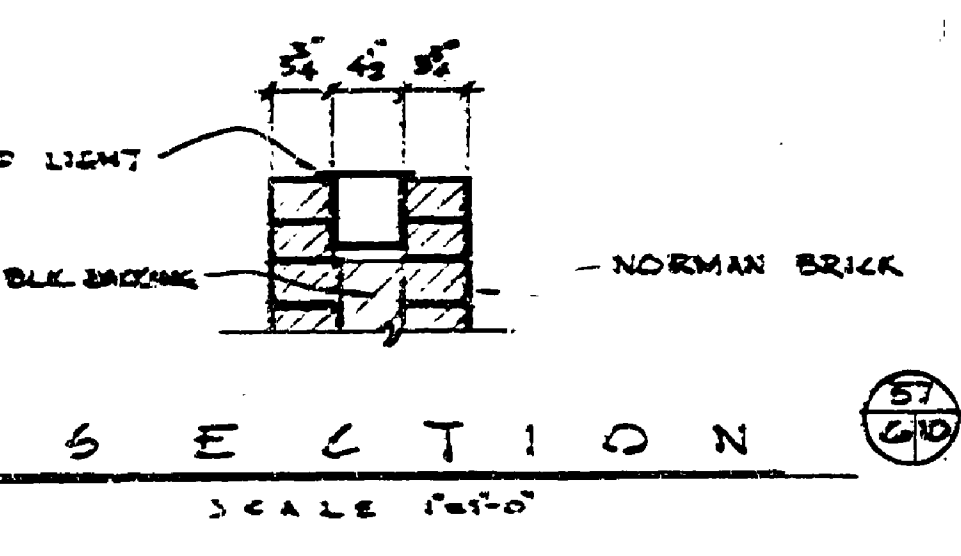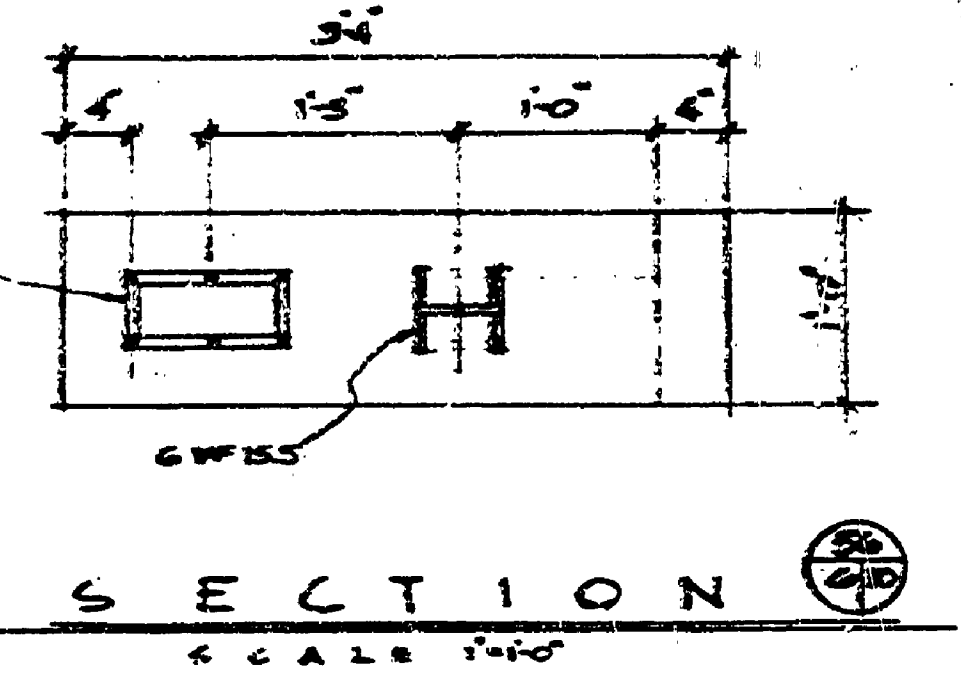

DOOR TYPES

DOOR SCHEDULE		NO.	DESCRIPTION	REMARKS
1	WOOD	1	WOOD DOOR	
2	WOOD	2	WOOD DOOR	
3	WOOD	3	WOOD DOOR	
100	WOOD	100	WOOD DOOR	

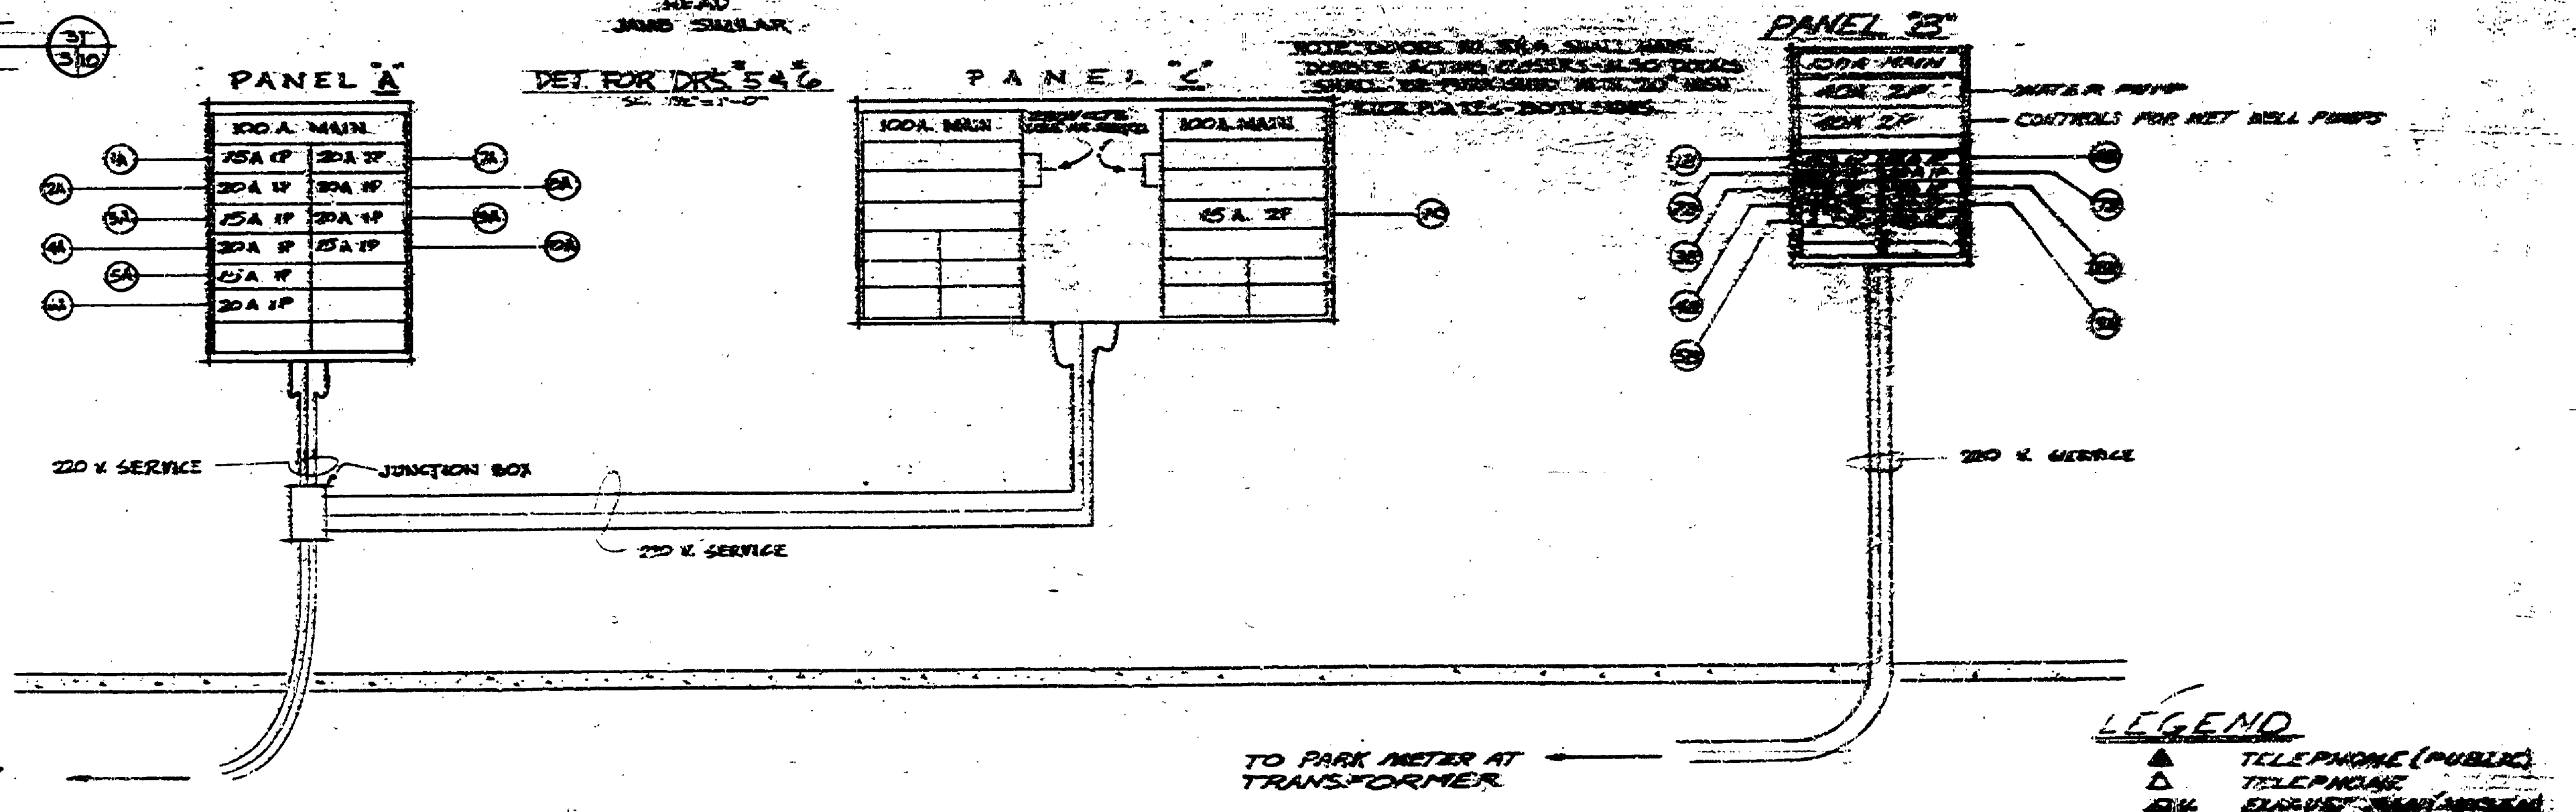

ELECTRICAL RISER DIAGRAM

LEGEND  
 ▲ TELEPHONE (PUBLIC)  
 △ TELEPHONE  
 □ CLEARING HOUSE  
 ○ BELOW GROUND

ROOM FINISH SCHEDULE									
ROOM NO.	FINISH	WALLS	CEILING	FLOOR	DOORS	WINDOWS	STAIRS	TOILETS	OTHER
1	MEN'S TOILET	P-PAINT	P-PAINT	TILE	WOOD	WOOD			
2	MEN'S LAVATORY	P-PAINT	P-PAINT	TILE	WOOD	WOOD			
3	PIPE ALLEY	P-PAINT	P-PAINT	TILE	WOOD	WOOD			
4	WOMEN'S LAVATORY	P-PAINT	P-PAINT	TILE	WOOD	WOOD			
5	WOMEN'S TOILET	P-PAINT	P-PAINT	TILE	WOOD	WOOD			
6	STORAGE & MEK ROOMS	P-PAINT	P-PAINT	TILE	WOOD	WOOD			
7	OFFICE	P-PAINT	P-PAINT	TILE	WOOD	WOOD			
8	PUBLIC	P-PAINT	P-PAINT	TILE	WOOD	WOOD			
9	OFFICE	P-PAINT	P-PAINT	TILE	WOOD	WOOD			
10	EMPLOYEE'S TOILET	P-PAINT	P-PAINT	TILE	WOOD	WOOD			
11	FIRST AID	P-PAINT	P-PAINT	TILE	WOOD	WOOD			
12	LOCKER AREA	P-PAINT	P-PAINT	TILE	WOOD	WOOD			

DESIGNED BY: S.S. DDP	CHECKED BY:	NO. 1 DATE:	BY:	REVISIONS:	NO. 2 DATE:	BY:	REVISIONS:	MICHIGAN DEPARTMENT OF CONSERVATION	YANKEE SPRINGS RECREATION AREA	SHEET NO. 10 OF 12	ELECTRICAL
DATE:	DATE:	DATE:	DATE:		DATE:	DATE:			RECREATION AREA	FOR PROJECT NO. 24-1210	SHEET 10 OF 12