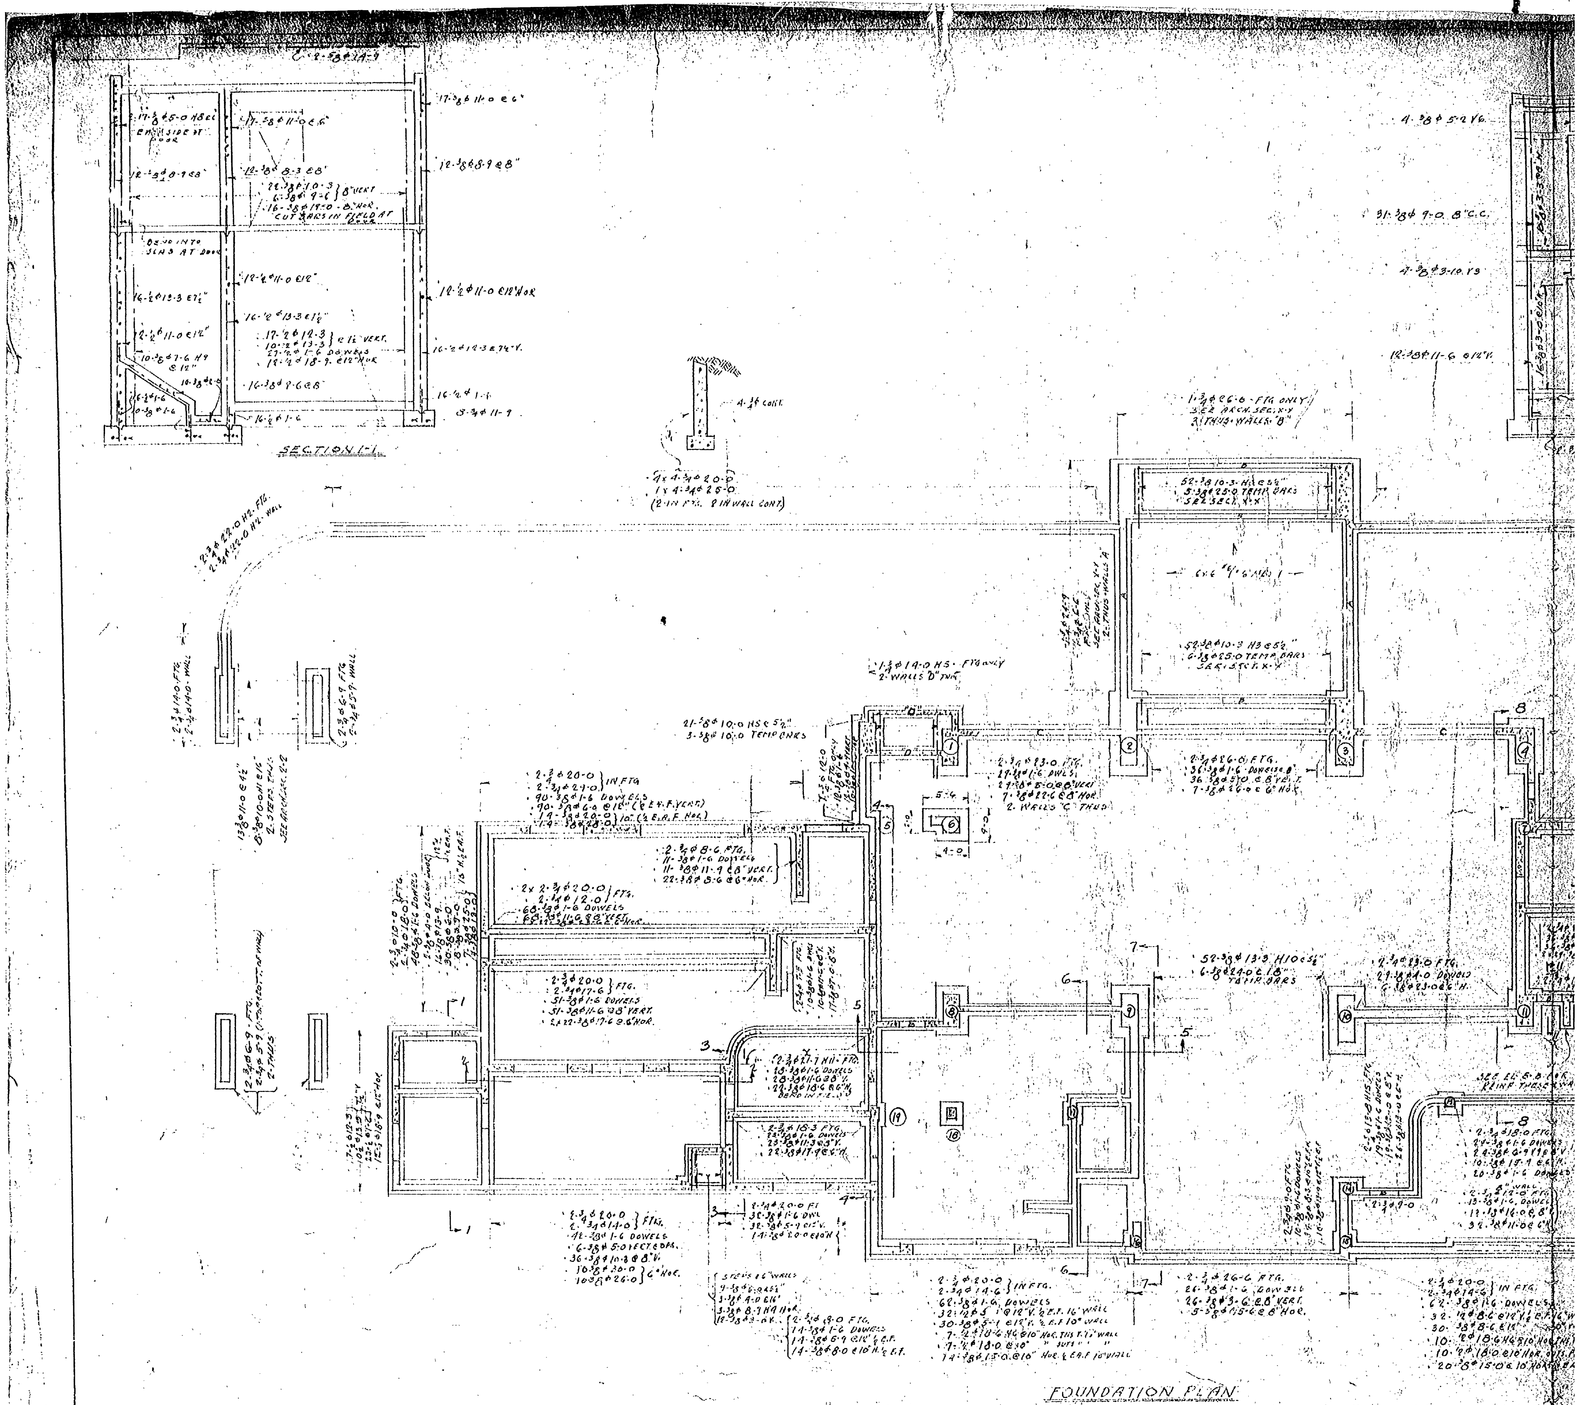

COLUMN SCHEDULE

COL. NOS.	1-4	2-3	5	6	7	8	9-10	11	12	13	14	15-16	17	18	19	20
NO. COLS	2	2	1	1	1	1	2	1	1	1	1	2	1	1	1	1
SIZE	2'-0"x4'-0"	2'-0"x4'-0"	2'-0"x2'-0"	2'-0"x2'-0"	1'-2"x2'-0"	2'-0"x4'-0"	2'-0"x4'-0"	2'-0"x3'-8"	1'-8"x7'-6"	1'-2"x1'-2"	1'-8"x2'-0"	1'-9"x2'-0"	1'-0"x1'-0"	1'-0"x1'-8"	1'-0"x1'-0"	[illegible]
VERTICAL	8-#8 17'-6"	8-#8 17'-6"	4-#8 11'-6"	4-#8 17'-6"	4-#8 17'-6"	8-#8 17'-6"	8-#8 12'-6"	8-#8 12'-6"	4-#8 11'-9"	4-#8 11'-9"	4-#8 13'-6"	4-#8 13'-6"	4-#8 11'-0"	4-#8 11'-0"	4-#8 11'-0"	4-#8 [illegible]
TIES	21-#4 11'-0"	21-#4 11'-0"	21-#4 7'-6"	21-#4 7'-6"	21-#4 5'-10"	17-#4 11'-0"	17-#4 11'-0"	17-#4 7'-10"	17-#4 4'-10"	10-#4 4'-8" OCC.	18-#4 6'-4"	18-#4 5'-10"	18-#4 3'-7"	18-#4 3'-7"	18-#4 3'-10"	18-#4 [illegible]
DOWELS	8-#8 2'-0"	8-#8 2'-0"	4-#8 2'-0"	4-#8 2'-0"	4-#8 2'-0"	8-#8 2'-0"	8-#8 2'-0"	8-#8 2'-0"	4-#8 2'-0"	4-#8 2'-0"	4-#8 2'-0"	4-#8 2'-0"	4-#8 2'-0"	4-#8 2'-0"	4-#8 2'-0"	4-#8 2'-0"
FOOTING SIZE	4'-0"x8'-0"	4'-4"x8'-4"	4'-0"x4'-0"	SEE PLAN	2'-2"x3'-0"	4'-0"x6'-0"	4'-4"x6'-4"	4'-0"x5'-8"	2'-10"x3'-0"	3'-0"x3'-0"	2'-8"x4'-0"	3'-2"x4'-0"	2'-0"x2'-0"	2'-0"x2'-0"	2'-0"x2'-0"	[illegible]
STIRR. LENGTH	8'-6"	8'-6"	12'-6"	12'-6"	6'-8"	8'-6"	8'-6"	8'-6"	8'-6"	7'-2"	11'-6"	7'-3"	7'-6"	7'-2"	7'-6"	[illegible]
STIRR. SPACING	12-#4 3'-6"	12-#4 4'-0"	12-#4 3'-6"	12-#4 3'-6"	9-#4 1'-9"	12-#4 3'-6"	12-#4 4'-0"	11-#4 3'-6"	11-#4 1'-4"	9-#4 2'-6"	12-#4 3'-2"	12-#4 2'-8"	7-#4 2'-0"	8-#4 2'-0"	7-#4 2'-0"	[illegible]

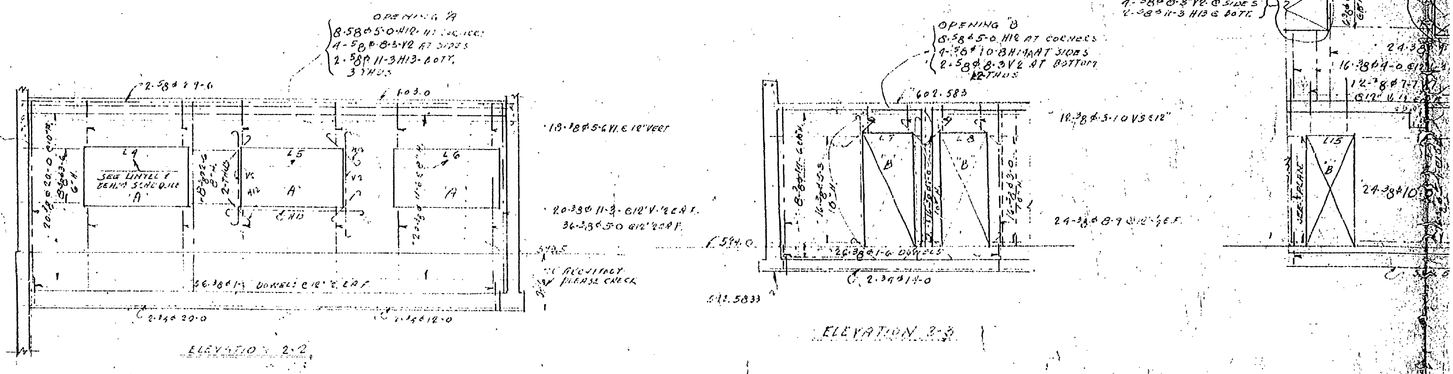

SHEET 14 OF 34 SHEETS

A-103