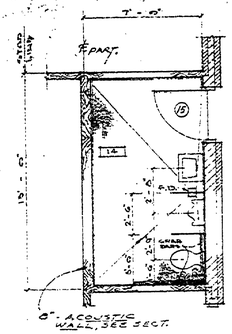

PLAN - MEN'S TOILET
SC. 1/4" = 1'-0"

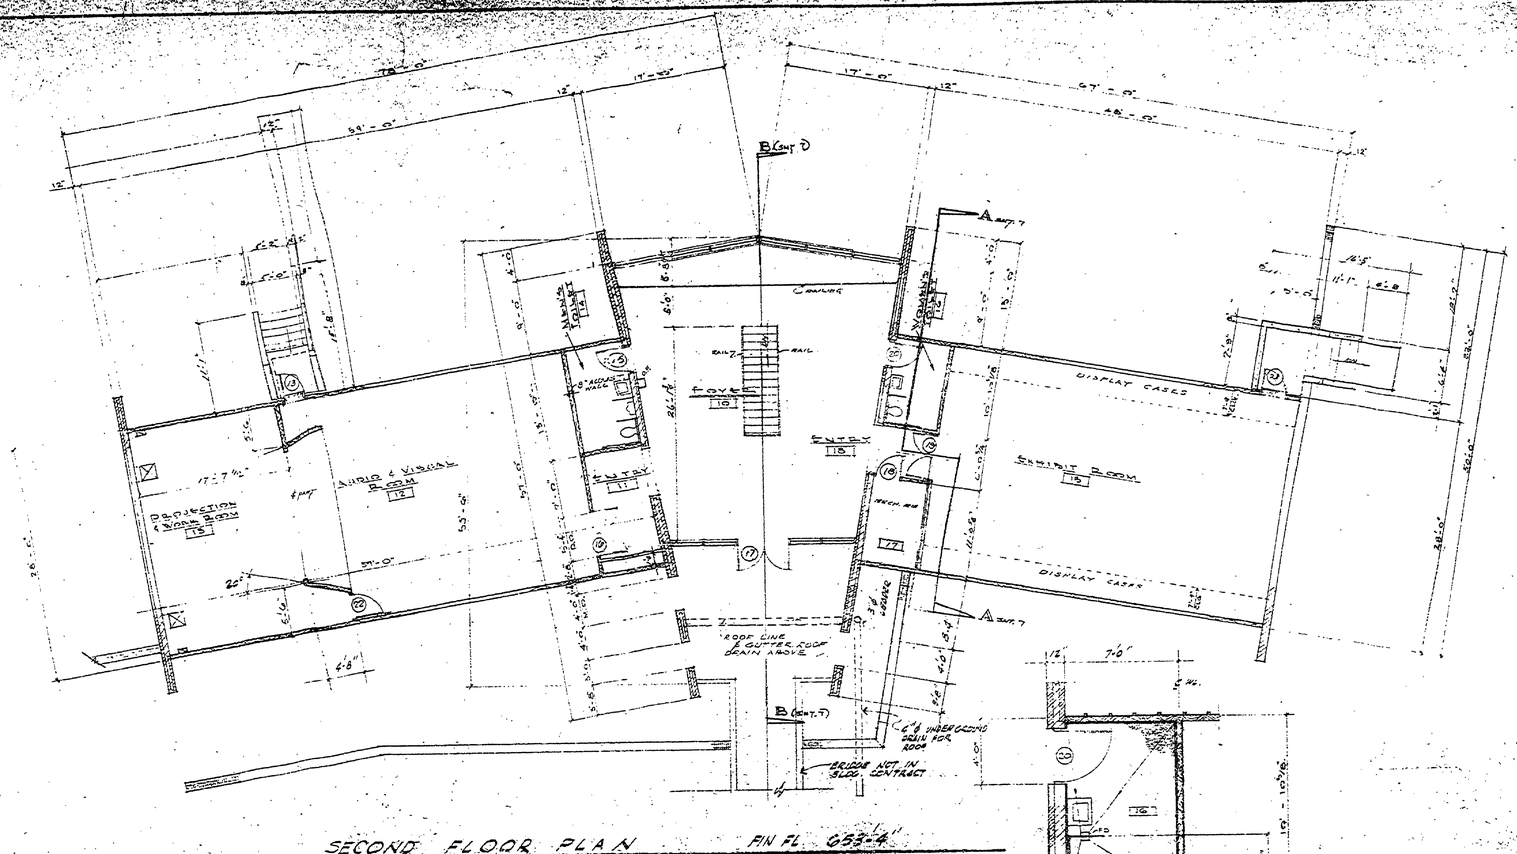

SECOND FLOOR PLAN
FIN FL 653'-4"
SC. 1/4" = 1'-0"

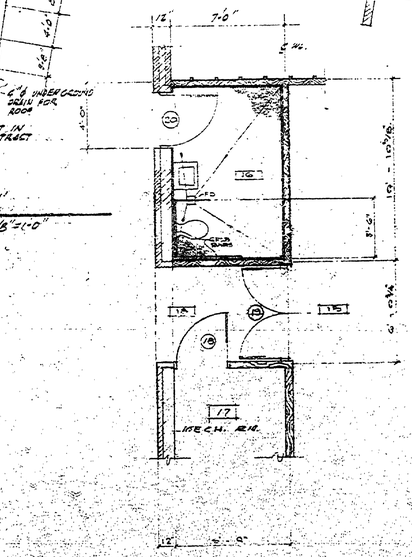

PLAN - WOMEN'S TOILET
SC. 1/4" = 1'-0"

Sheet 5 of 21
A-108

| | | |