U.P.R. DIV. NO.	STATE	PROJ. NO.	FISCAL YEAR	SHEET NO.	TOTAL SHEETS
4	MICH.	51040(5)			
ROUTE	STATE PROJECT	COUNTY	Twp	SHEET NO.	TOTAL SHEETS
F.A.S.	27-26	Gogebic	Wakefield	13	

U.P.R. DIV. NO.	STATE	PROJ. NO.	FISCAL YEAR	SHEET NO.	TOTAL SHEETS
4	MICH.				
ROUTE	STATE PROJECT	COUNTY		SHEET NO.	TOTAL SHEETS

AUTH.	DATE	REVISION
		FINAL R.O.W.

BM #118, Elev. 721.46
Pk Nail & Tag in S. root of 10" Maple 113' Lt. of Sta 912+50

BM #117, Elev. 716.72
Pk Nail & Tag in N. root of 12" Hemlock 113' Lt. of Sta. 916+60

Pl Sta 916+90.1

S67°E	57.10'	22" Hemlock
S50°E	47.75'	7" Hemlock
S10°E	55.66'	6" Hemlock

Curve Data
Δ = 16° 36' 00" Rt.
D = 3°00'
R = 1910.08'
T = 278.7'
L = 553.3'
E = 20.2'
PC = Sta. 913+11.4
PI = Sta. 916+90.1
PT = Sta. 919+64.7
Superelevate 0.02'/ft

BM #118, Elev. 704.70
Pk Nail & Tag in N.E. root of 14" Hemlock 76' Rt. of Sta 927+35

Pl Sta 930+30.5

N 54°W	53.39'	12" Hemlock
N 10°W	66.95'	30" Maple

Curve Data
Δ = 26°00'00" Lt.
D = 4°00'
R = 1432.69'
T = 330.6'
L = 650.0'
E = 37.7'
PC = Sta. 926+99.7
PI = Sta. 930+30.5
PT = Sta. 933+49.7
Superelevate 0.03'/ft.

BM #119, Elev. 709.41
Pk Nail & Tag in N.W. root of 12" Hemlock 106' Lt. of Sta 937+65

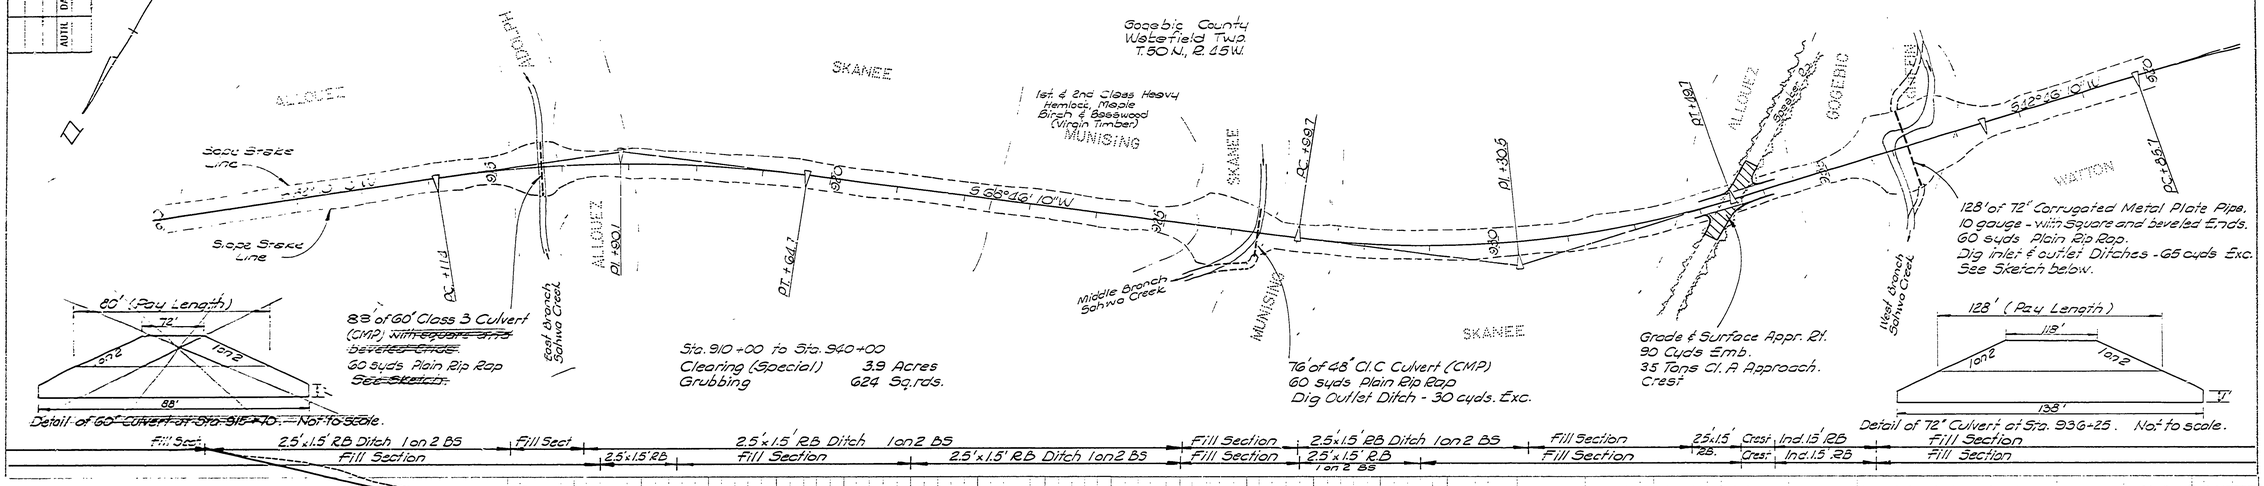

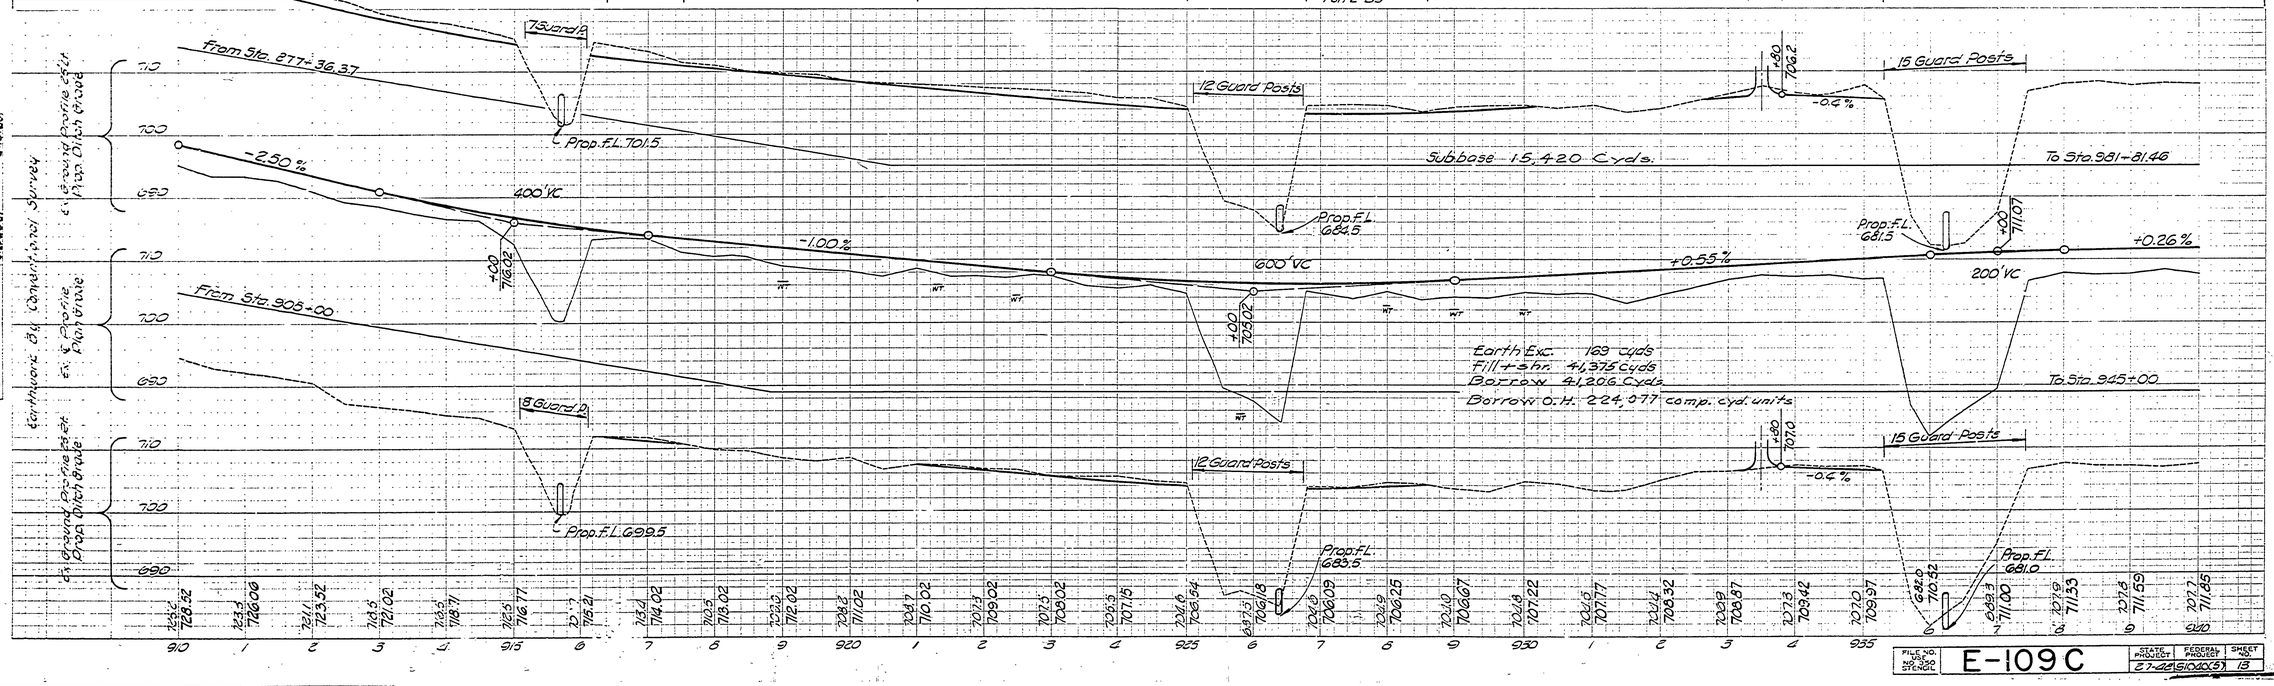

FILE NO. USE NO. 330 STENCIL	E-109C	STATE PROJECT	FEDERAL PROJECT	SHEET NO.
		27-26(51040(5))		13