N. P. R. DIV. NO.	STATE	PROJ. NO.	FISCAL YEAR	SHEET NO.	TOTAL SHEETS
4	MICH.	51060(5)			
ROUTE	STATE PROJECT	COUNTY	Twp	SHEET NO.	TOTAL SHEETS
F.A.S.	27-08	Gogebic/Wakefield		14	

N. P. R. DIV. NO.	STATE	PROJ. NO.	FISCAL YEAR	SHEET NO.	TOTAL SHEETS
4	MICH.				
ROUTE	STATE PROJECT	COUNTY		SHEET NO.	TOTAL SHEETS

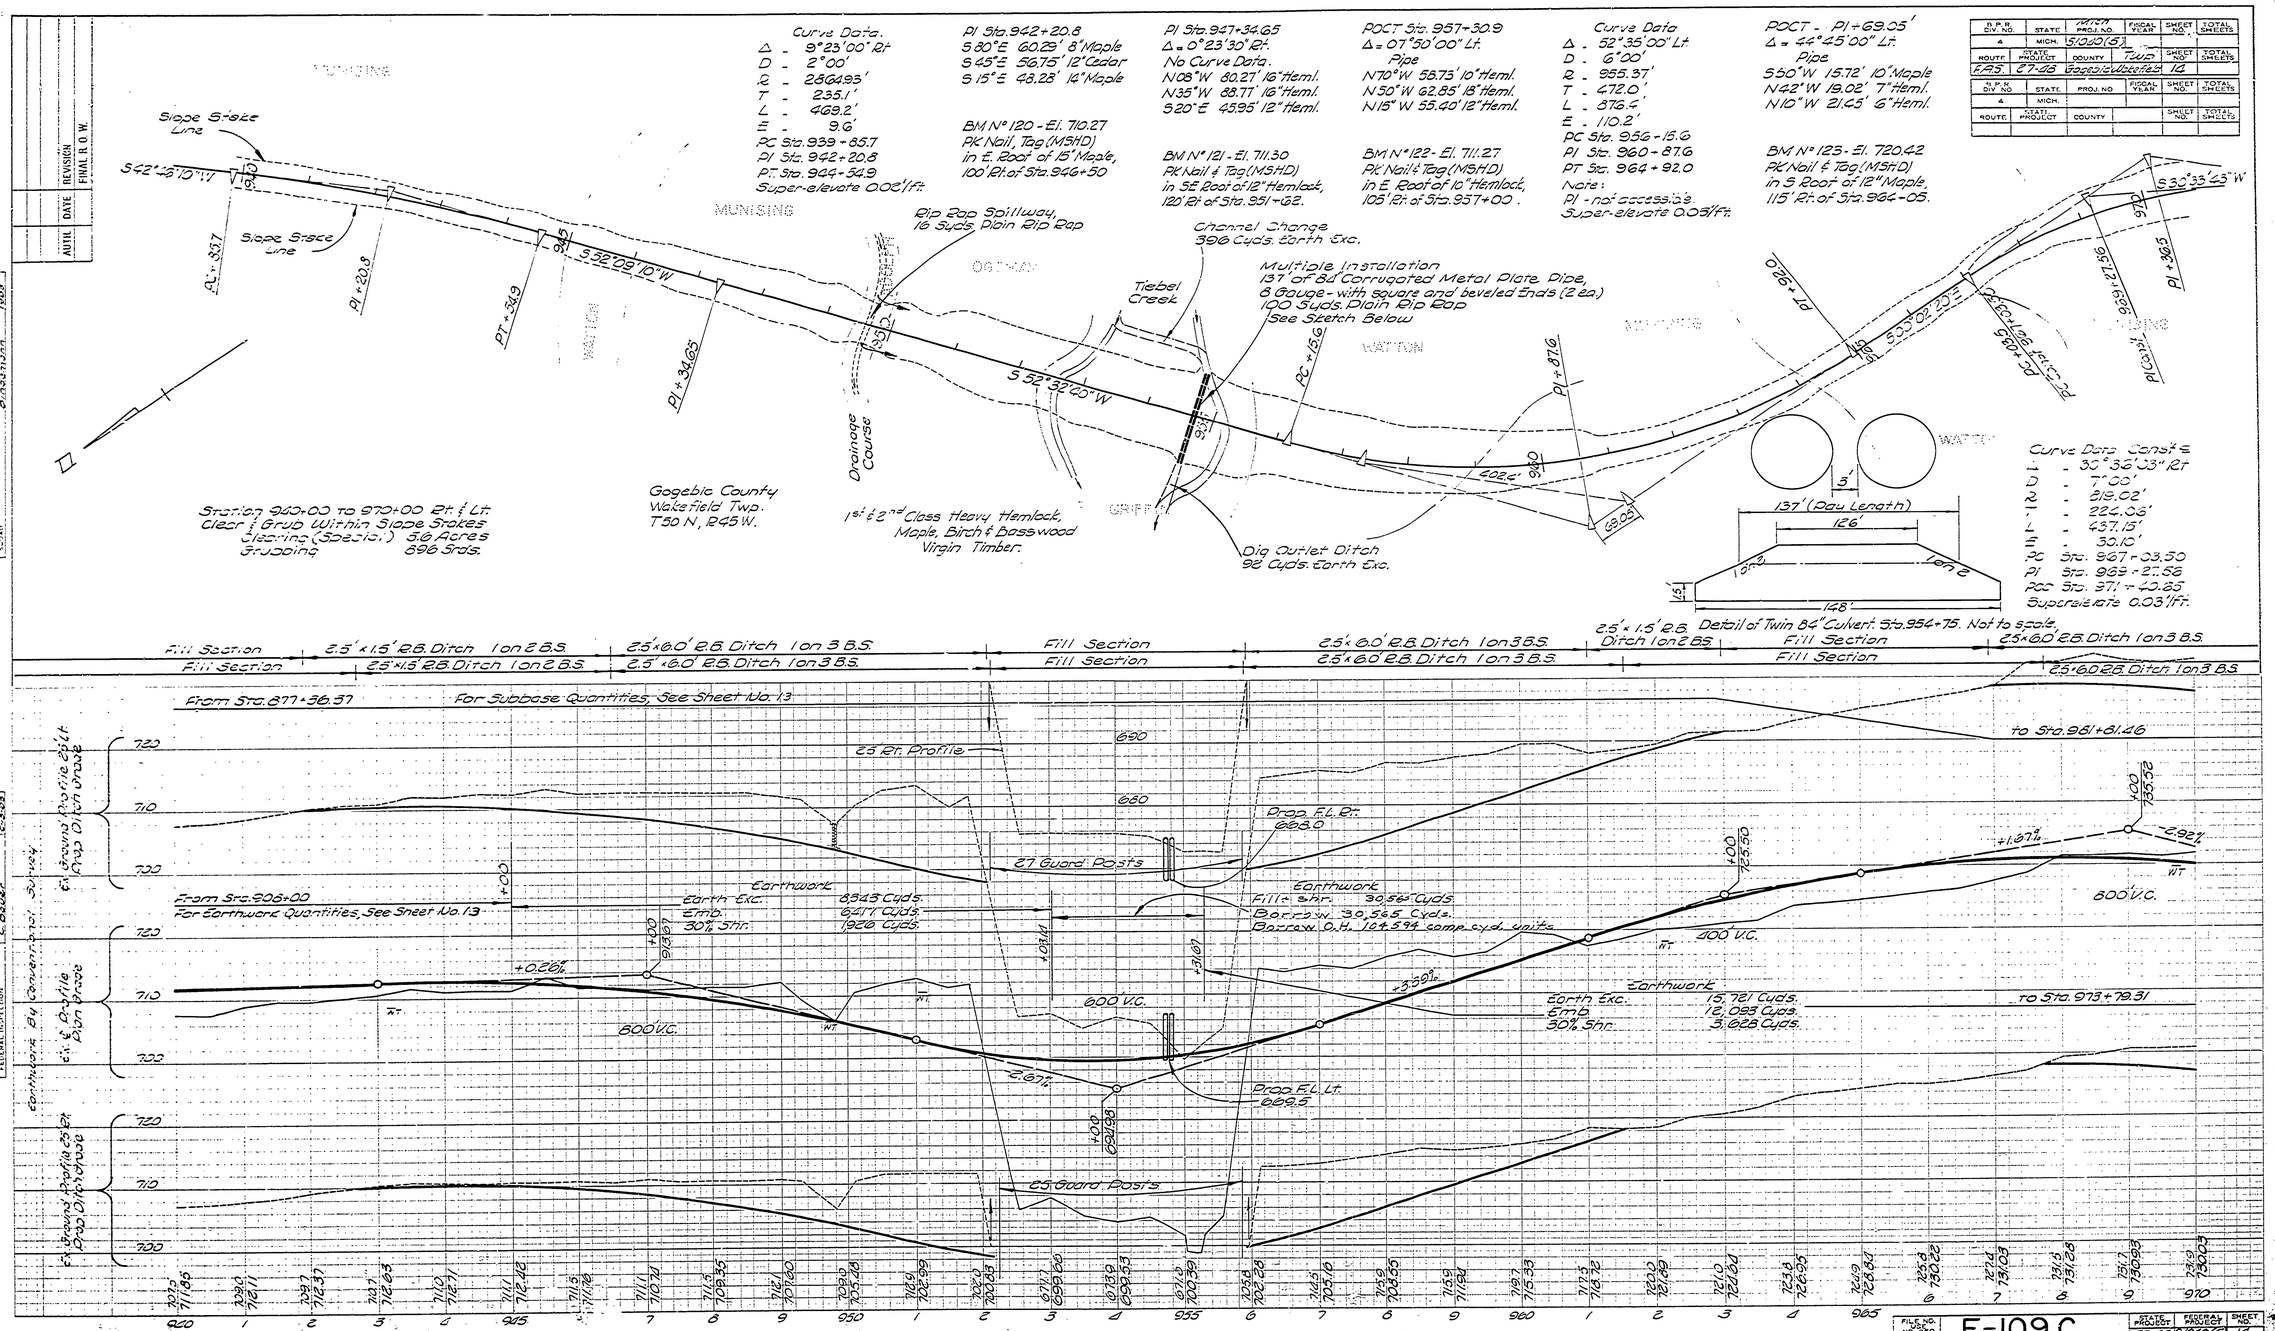

FILE NO. 3-300 STENCIL

E-109 C

STATE PROJECT	FEDERAL PROJECT	SHEET NO.
27-08	S 060(3)	14