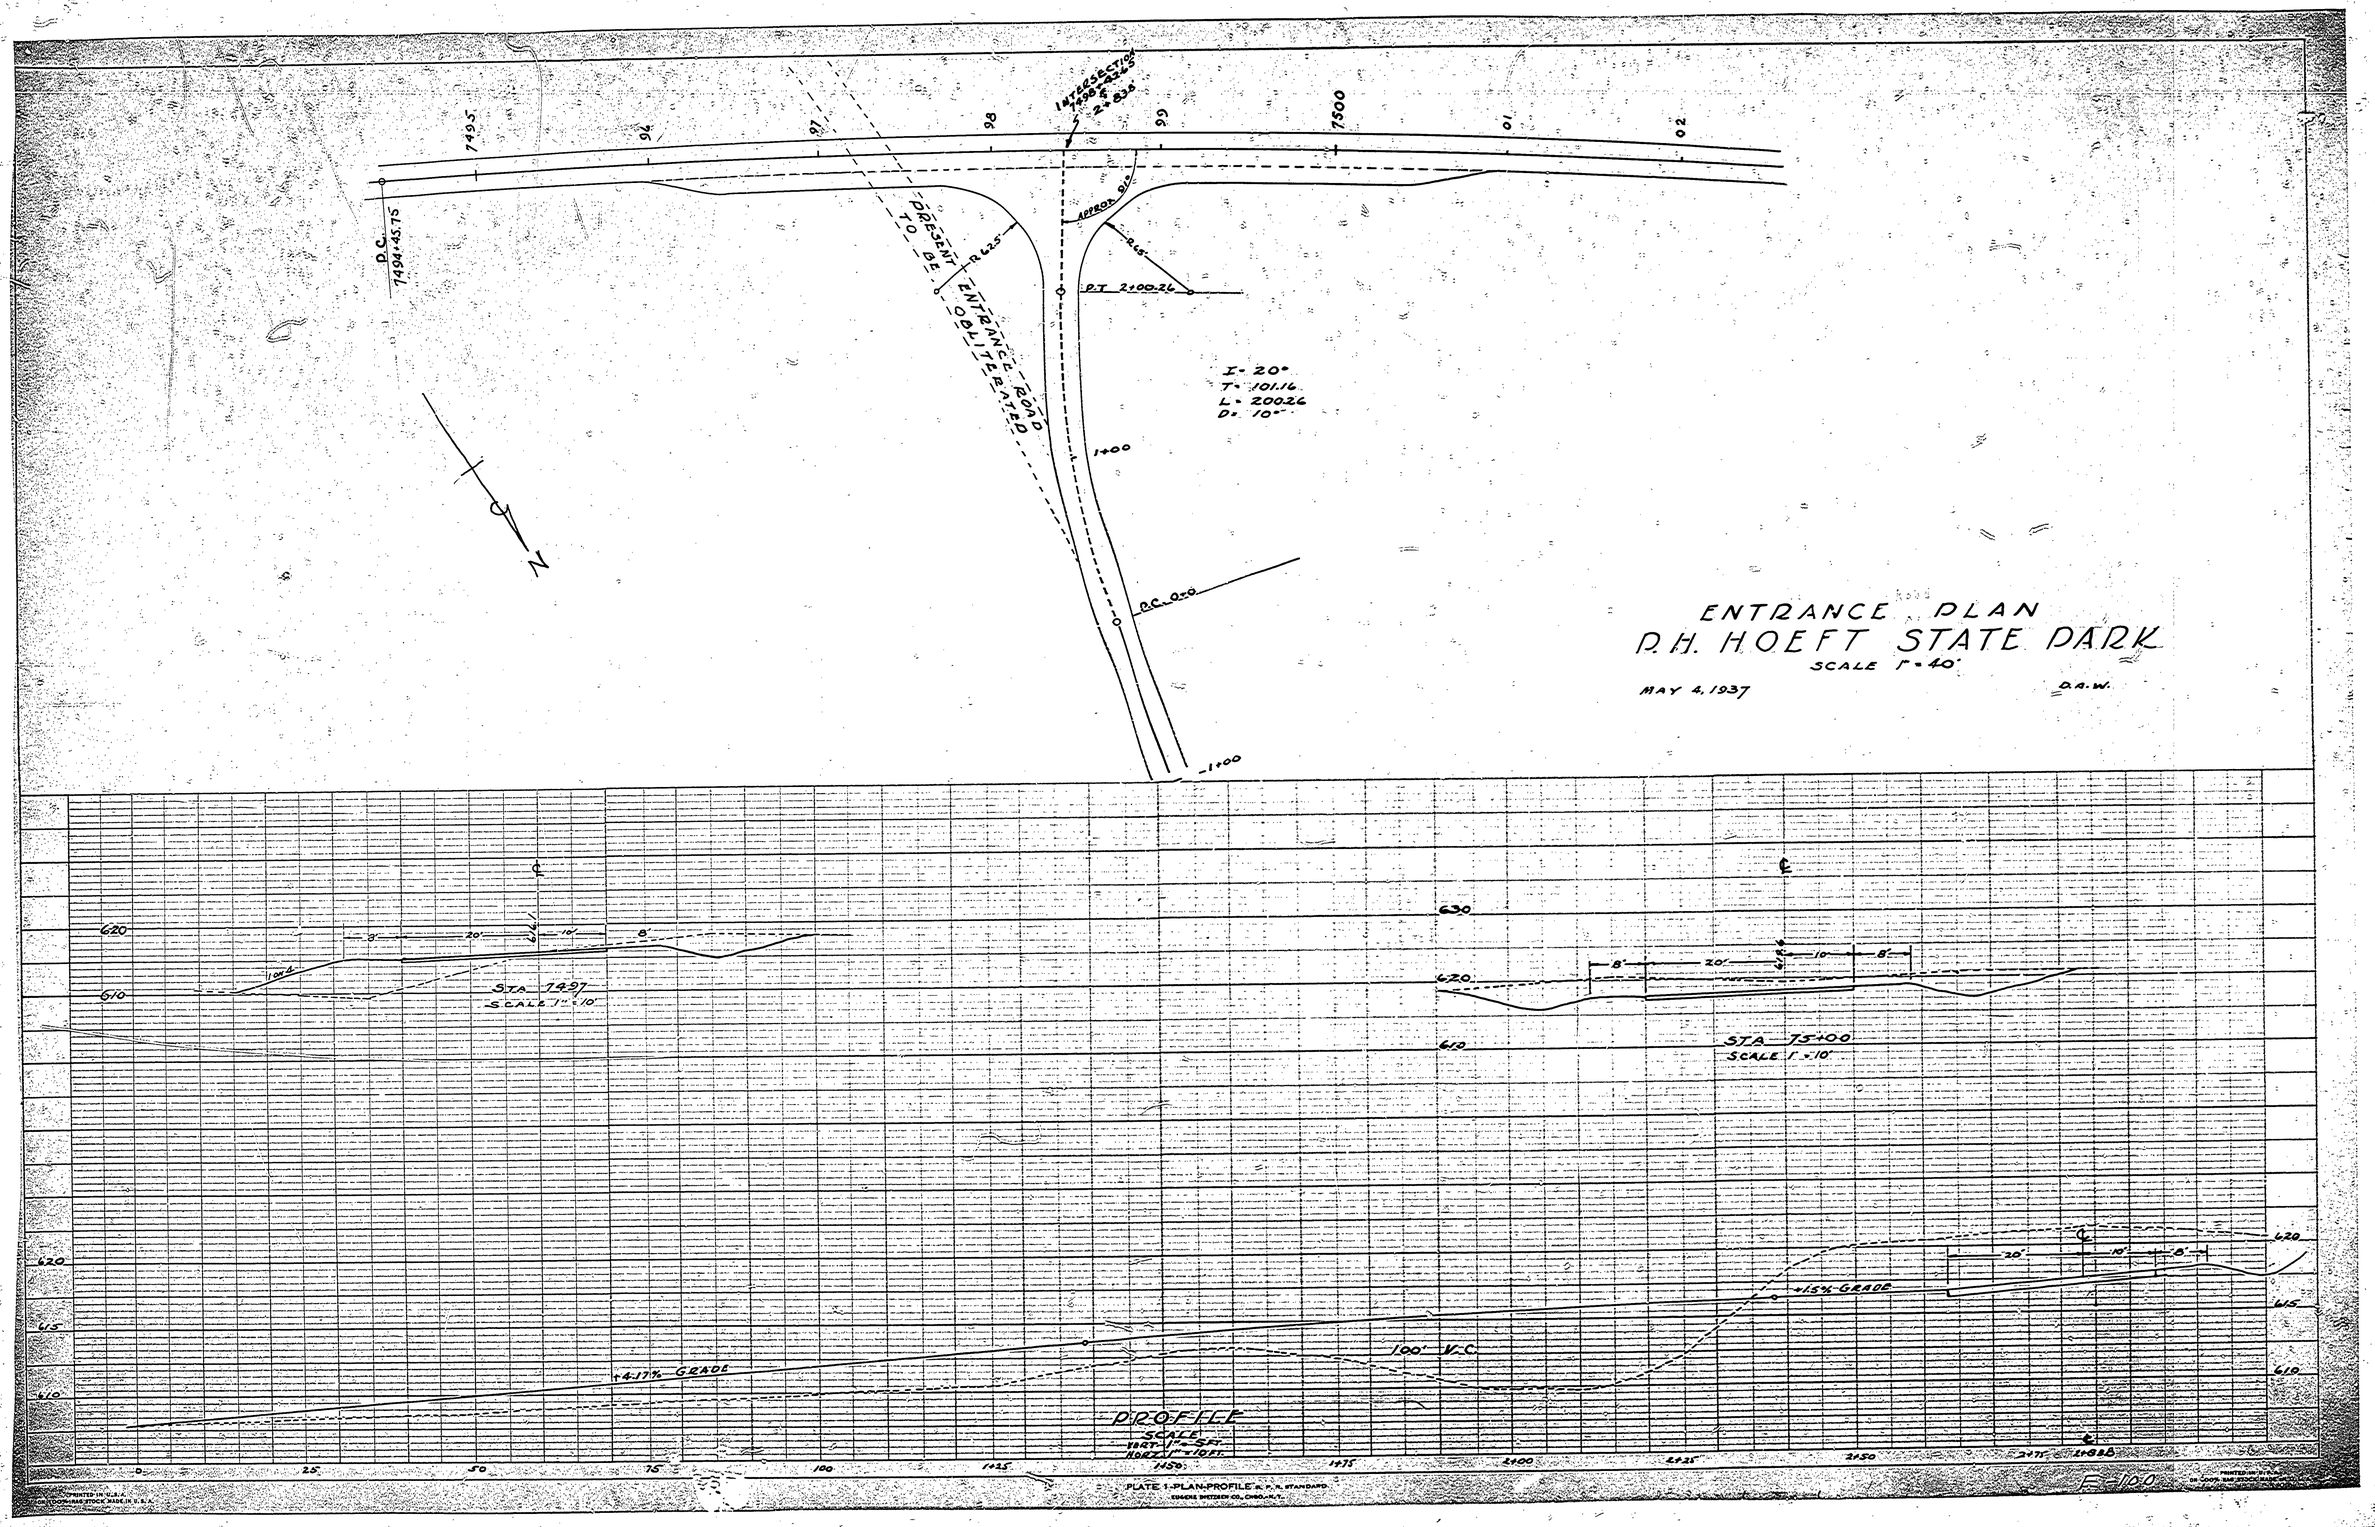
ENTRANCE PLAN
D.H. HOEFT STATE PARK
SCALE 1" = 40'
MAY 4, 1937
D.A.W.
INTERSECTION 1+30 = 7+26 2+83
7495
96
97
98
99
7500
01
02
P.C. 7494+45.75
PRESENT ENTRANCE ROAD TO BE OBLITERATED
R=125'
APPROX. 9°
R=45'
P.T. 2+00.26
I = 20°
T = 101.16
L = 200.26
D = 10°
1+00
P.C. 0+0
1+00
N
STA 7497
SCALE 1" = 10'
STA 75+00
SCALE 1" = 10'
620
610
630
8'
20'
10'
+4.17% GRADE
100' V.C.
+1.5% GRADE
615
PROFILE
SCALE
HORZ. 1" = 50'
VERT. 1" = 10'
0
25
50
75
100
1+25
1+50
1+75
2+00
2+25
2+50
2+75
2+88.8
PLATE 1-PLAN-PROFILE N. P. S. STANDARD
EUGENE DIETZGEN CO. CHICAGO, N.Y.
PRINTED IN U.S.A.
TRADE MARK REG. IN U.S.A.
E-100