R-1635 COMMERCIAL BLUEPRINT SERVICE 800 1-74 97499

Witnesses To Sta 7+94.94 "T" Iron
North, 45.15', 30" Maple
N.50°W., 32.70', 11" Birch

Witnesses To Sta 10+00.00 Pk Nail
N16°E, 48.50', 15" Maple
S.30°E, 40.42', 18" Maple

BM #20 Elev. 607.26
Bit. Edge in Centerline
of 30" Maple, 21' Ct.
Sta 5+47.7.

Witnesses To 1/20+00 & 53+65.45 "T" Iron
S76°W, 18.78', 9" Elm
N32°W, 56.90', P.P.

Witnesses Sta. 97+00.06 "T" Iron
North, 42.84', 12" Maple
N79°E, 41.56', 5" Maple

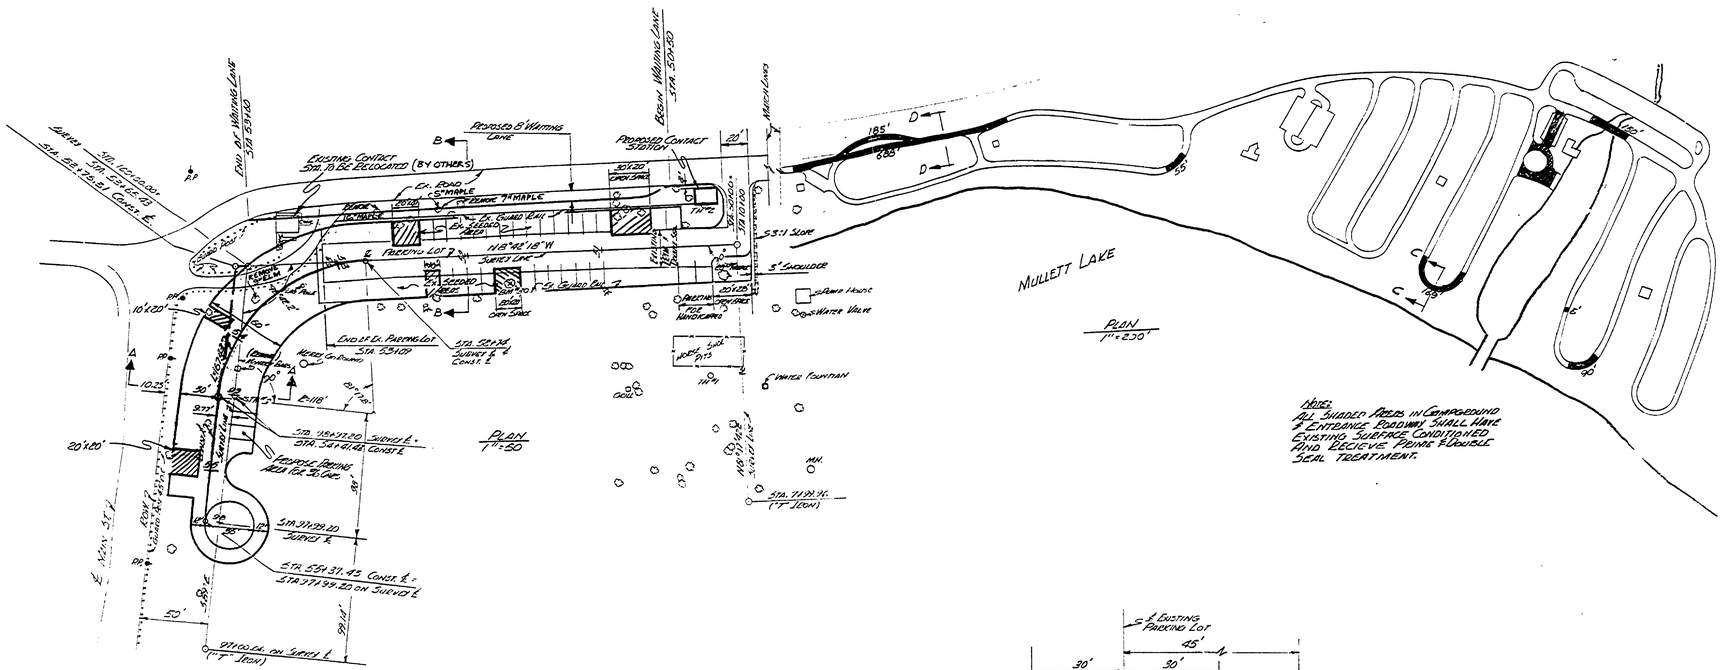

Surveyed By P. Bodn	10-74	Drawn By J. Lemmon	10-74	No.	Date	By	Revisions	No.	Date	By	Revisions	Michigan Department of Natural Resources	Plan & Typical Sections
Designed By A. Petravicius	10-74	Checked By		1.				3.					Sheet Title
	Date		Date	2.				4.					

Area or Park: Aloha State Park
Project: Expansion of Day-Use Parking Area & Improving Exist. Campground Roads
Project No. 24-1544
Sheet 3 of 5
Plan No. E-115