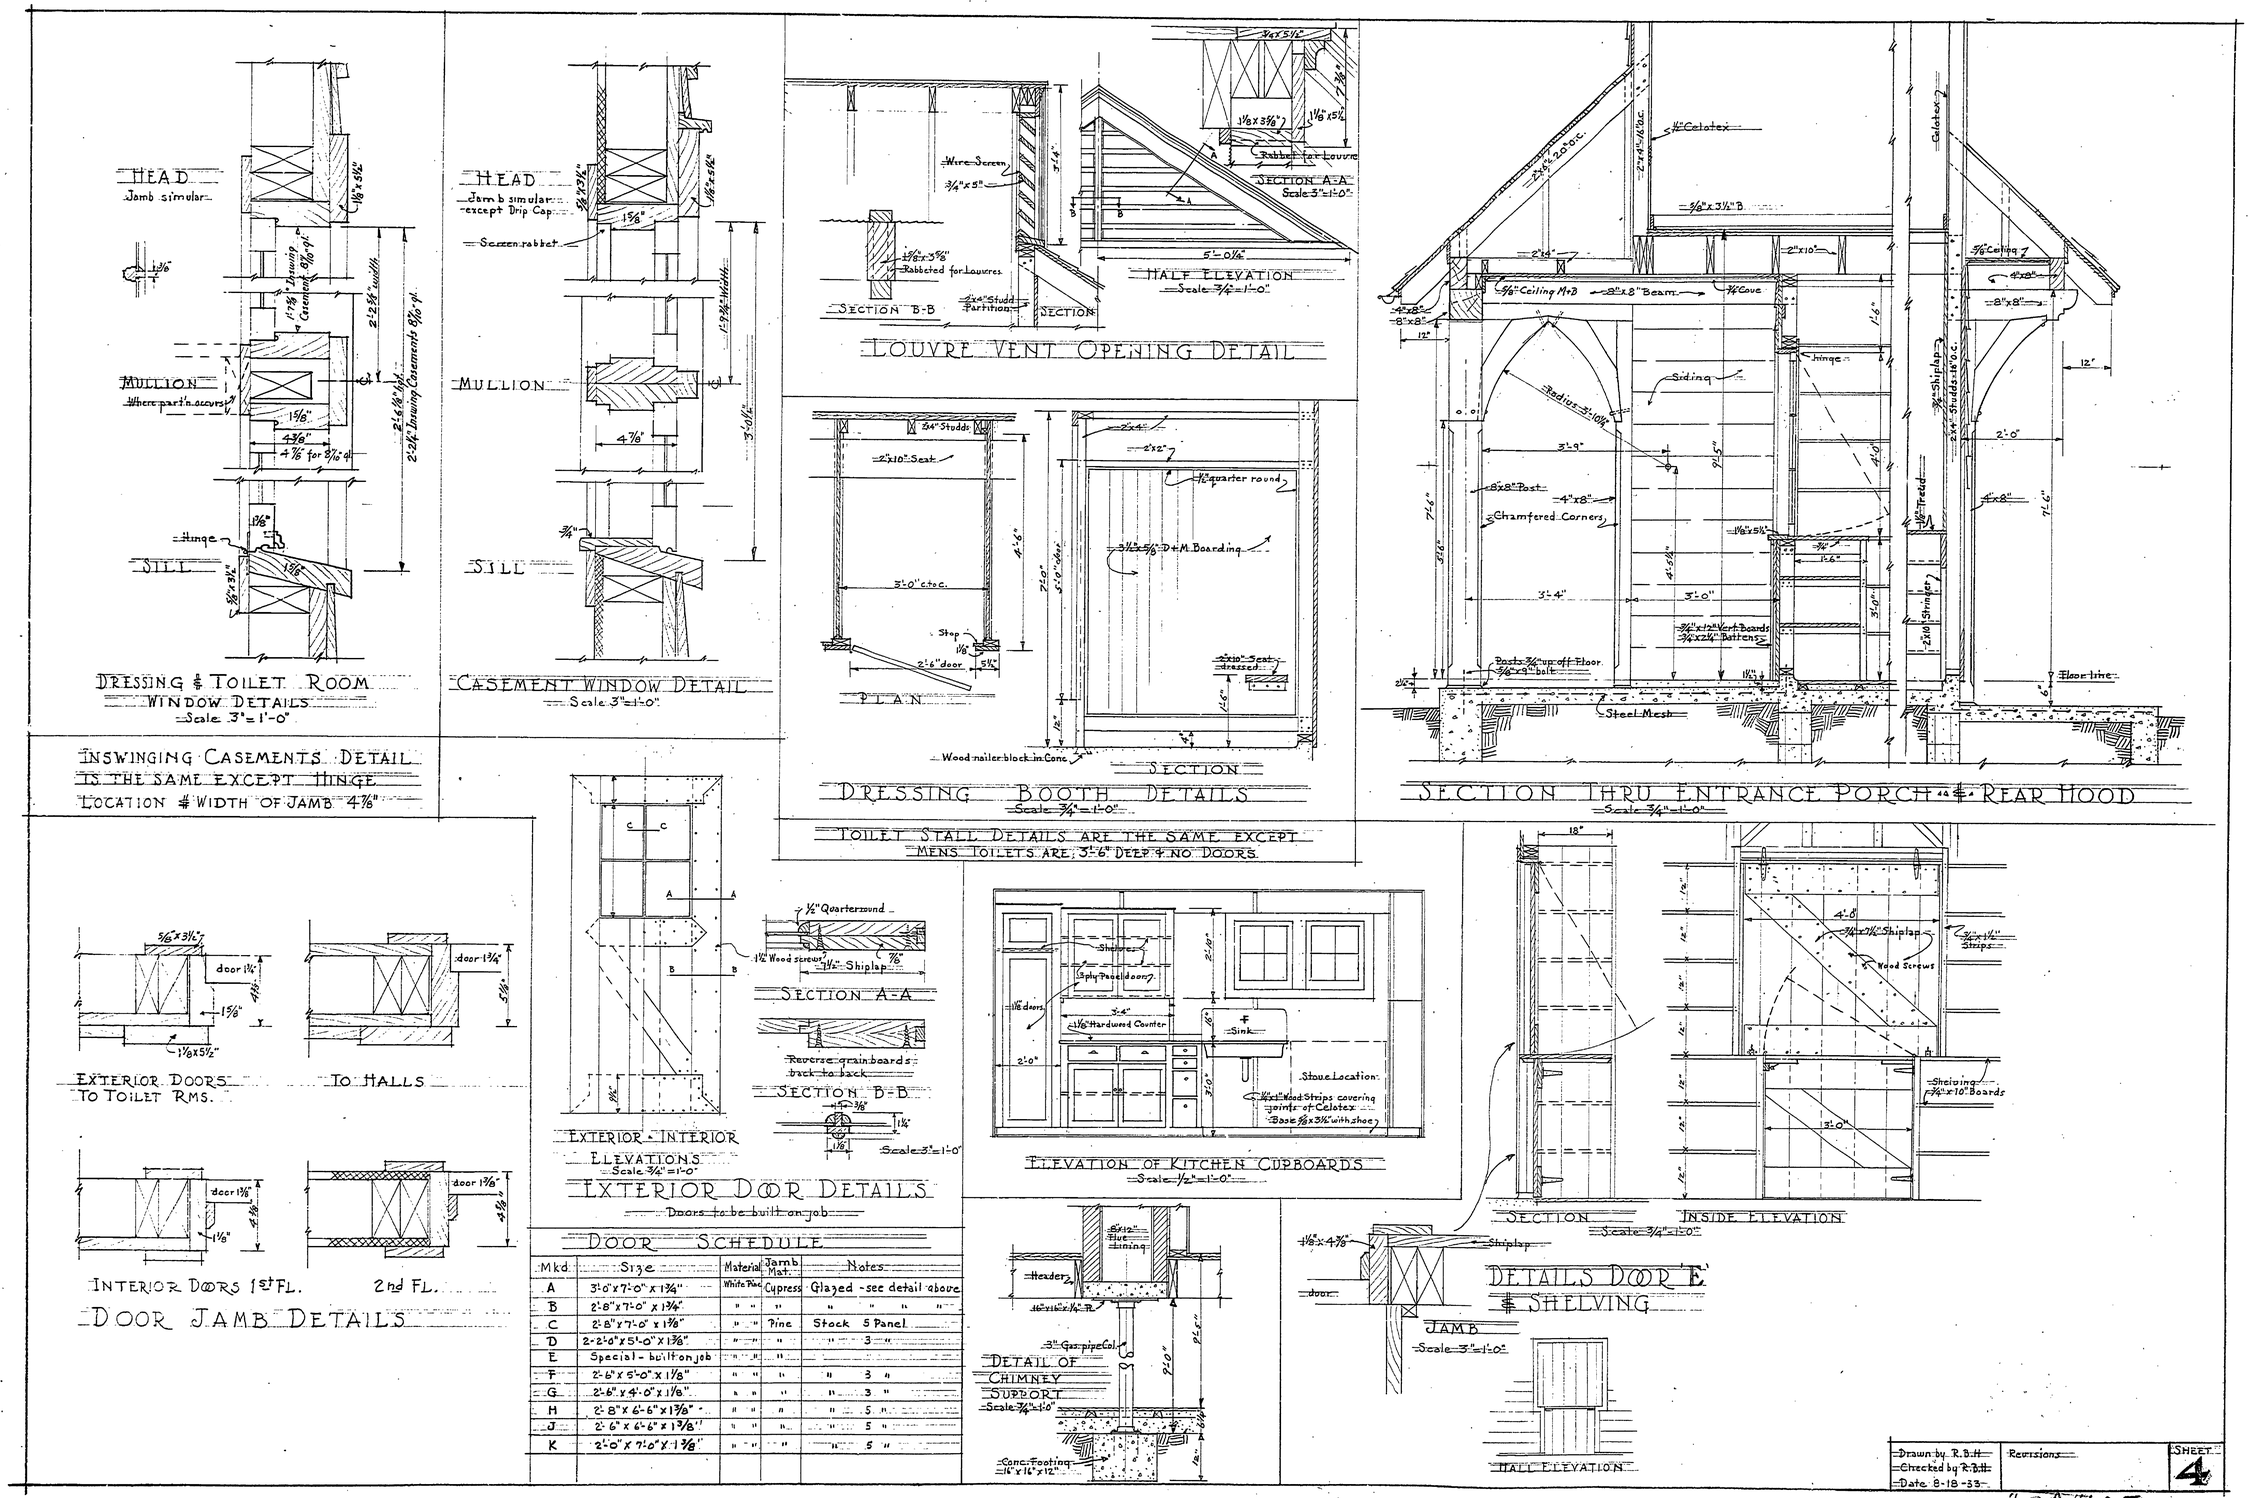

DOOR SCHEDULE

Mkd.	Size	Material	Jamb Mat.	Notes
A	3'-0"x7'-0"x1 3/4"	White Pine	Cypress	Glazed - see detail above
B	2'-8"x7'-0"x1 3/4"	" "	"	" " " "
C	2'-8"x7'-0"x1 3/8"	" "	Pine	Stock 5 Panel
D	2-2'-0"x5'-0"x1 3/8"	" "	"	" 3 "
E	Special - built on job	" "	"	
F	2'-6"x5'-0"x1 1/8"	" "	"	" 3 "
G	2'-6"x4'-0"x1 1/8"	" "	"	" 3 "
H	2'-8"x6'-6"x1 3/8"	" "	"	" 5 "
J	2'-6"x6'-6"x1 3/8"	" "	"	" 5 "
K	2'-0"x7'-0"x1 3/8"	" "	"	" 5 "

Drawn by R.B.H.
Checked by R.B.H.
Date 8-18-33
Revisions
SHEET 4

"SA 10501"