R-1630 COMMERCIAL BLUEPRINT SERVICE 800 11-74 99622

WITNESSES STA. 20+00 (1/2" PIPE)
S.01°E, 39.04', P.P.
N.67°W, 28.55, P.P. IN EDGE OF DRIVE

B.M. "G" ELEV. 601.77
BE. SPIKE IN EAST SIDE OF 16" OAK. 45' LT. OF STA. 20+87.

WITNESSES STA. 24+95.01 (E.& W. LINE)
STA. 42+16.32 N.S.S. LINE } 48' TRAV.
S.23°W, 37.94', 30" TW. OAK
S.65°E, 43.15', 20" TW. OAK

WITNESSES STA. 40+00 = 10+00 P.K. CAP E.111-25
N.24°W, 34.54', 16" OAK
N.70°E. 59.60.', 15" OAK

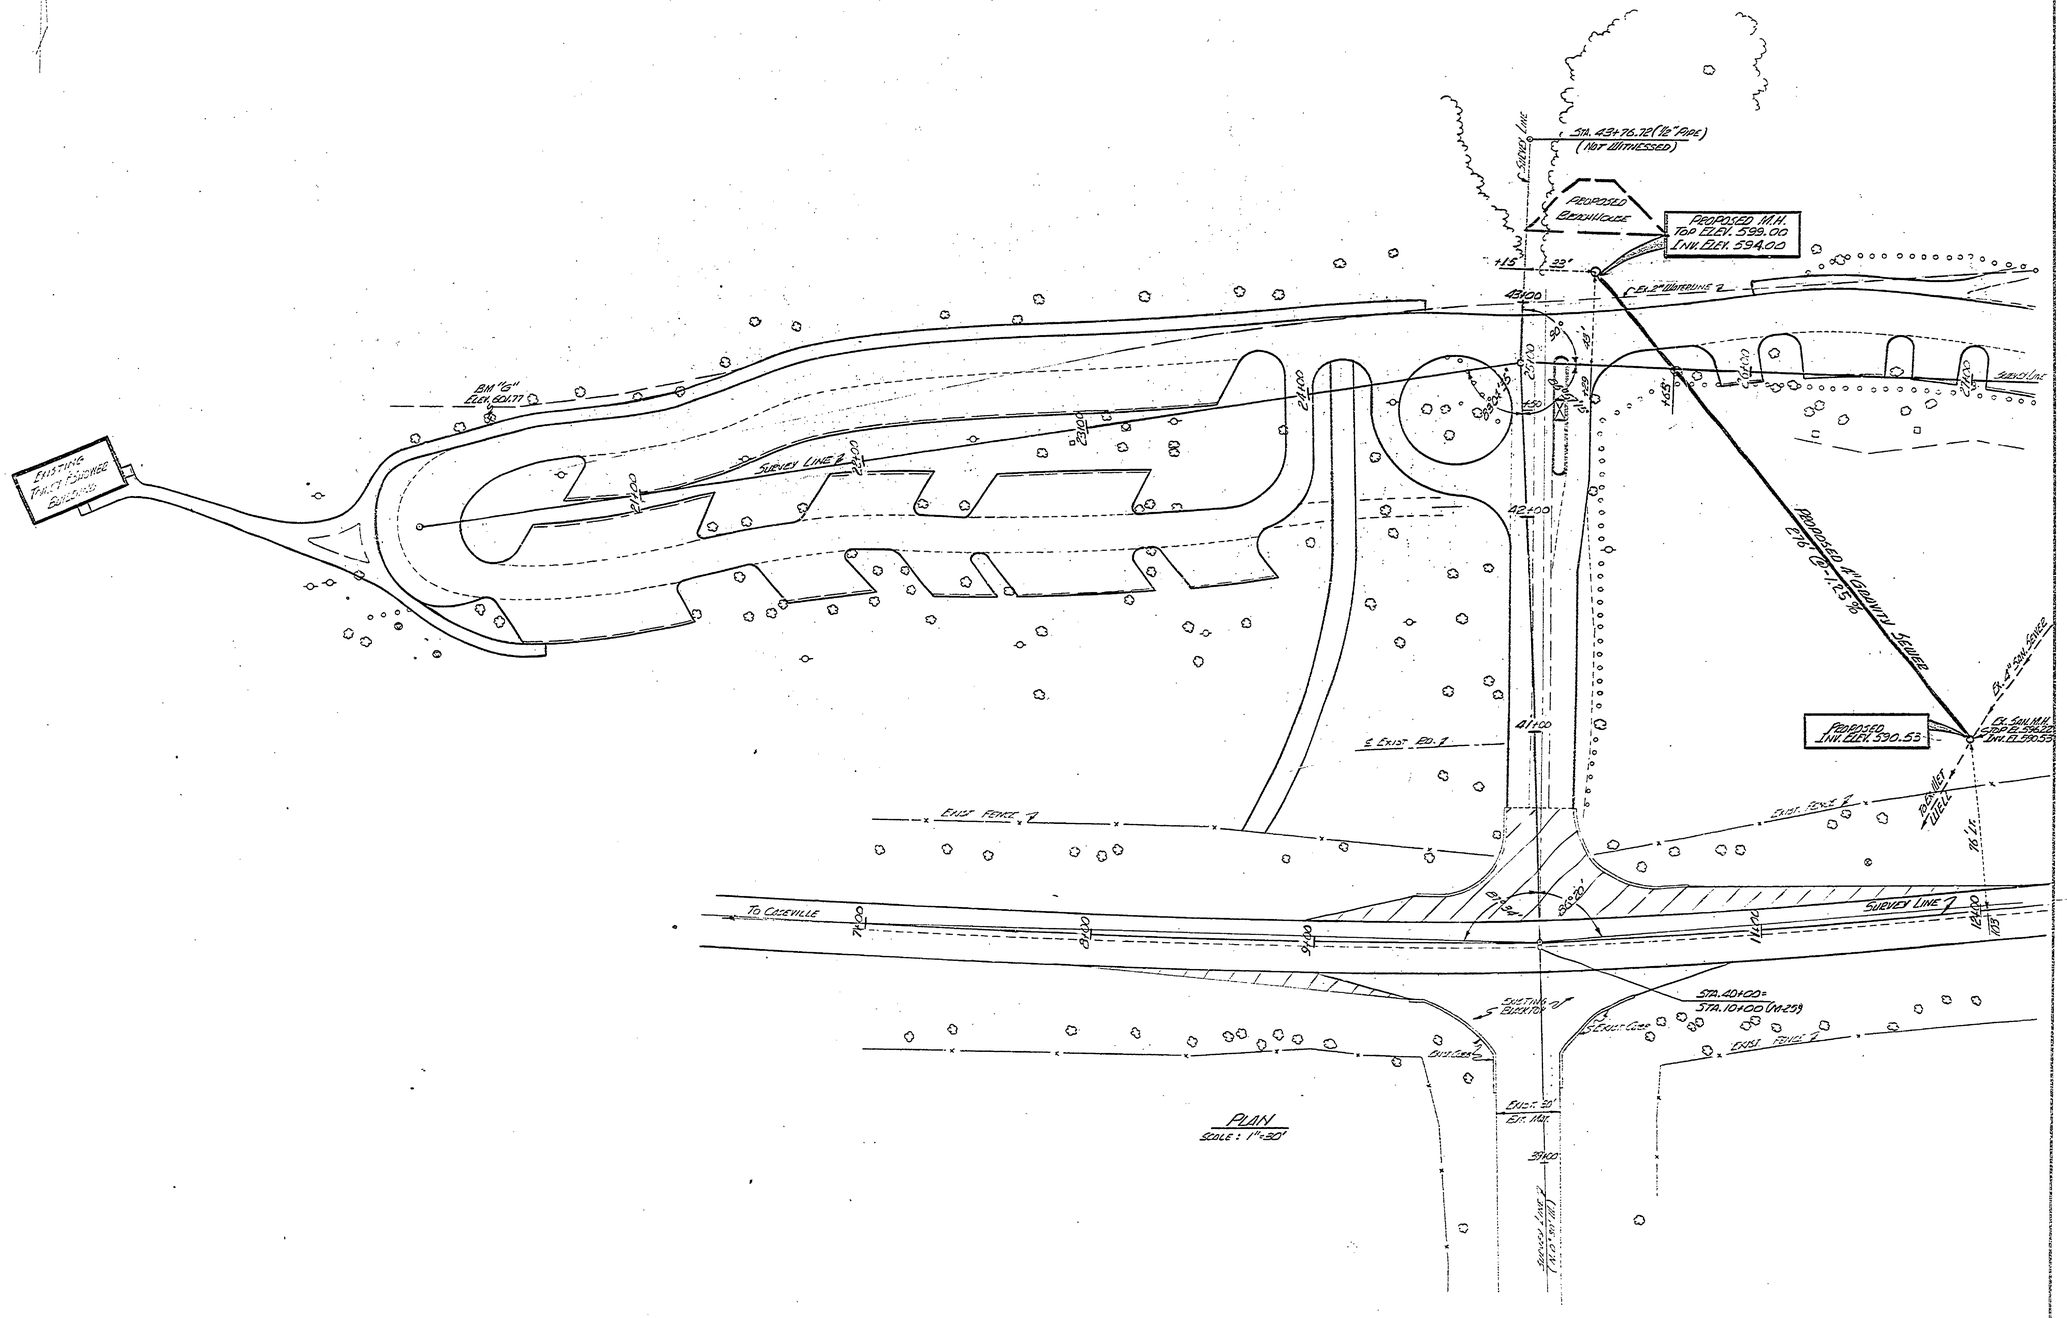

PLAN
SCALE: 1" = 30'

SURVEYED BY	P. Roon	9-75	DRAWN BY	J. Lemmon	12-75	NO.	DATE	BY	REVISIONS	NO.	DATE	BY	REVISIONS	MICHIGAN DEPARTMENT OF NATURAL RESOURCES	SEWER SYSTEM	SLEEPER STATE PARK	PROJECT NO. 24-1667
DESIGNED BY	A. Perkaricius	12-75	CHECKED BY			1.				3.					SHEET TITLE	AREA OR PARK	
		DATE			DATE	2.				4.						ENTRANCE ROAD, PARKING LOTS AND UTILITIES	SHEET 6 OF 8 PLAN NO. E-124
																PROJECT	