WINDOW SCHEDULE									
MK	NO. OPGS.	ASSEMBLY & CATALOGUE No.	WIDTH	HEIGHT	TOP VENTED	BOTTOM FIXED	MULLIONS	SCREENS	REMARKS.
A	2	4-#421 B-Ass.	10'-6 1/2"		✓	✓	1 1/2" ▫	✓	Obscure Glass
B	2	2-#411 B-Ass.	6'-10 3/4"		✓	✓	1 1/2" ▫	✓	" "
C	2	1-#421 B-Ass.	4'-0 7/8"		✓	✓	None	✓	" "
D	2	1-#411 B Ass.	3'-4 7/8"		✓	✓	None	✓	" "
E	2	Std. #421 B	4'-0 7/8"	1'-5"	✓			✓	" "

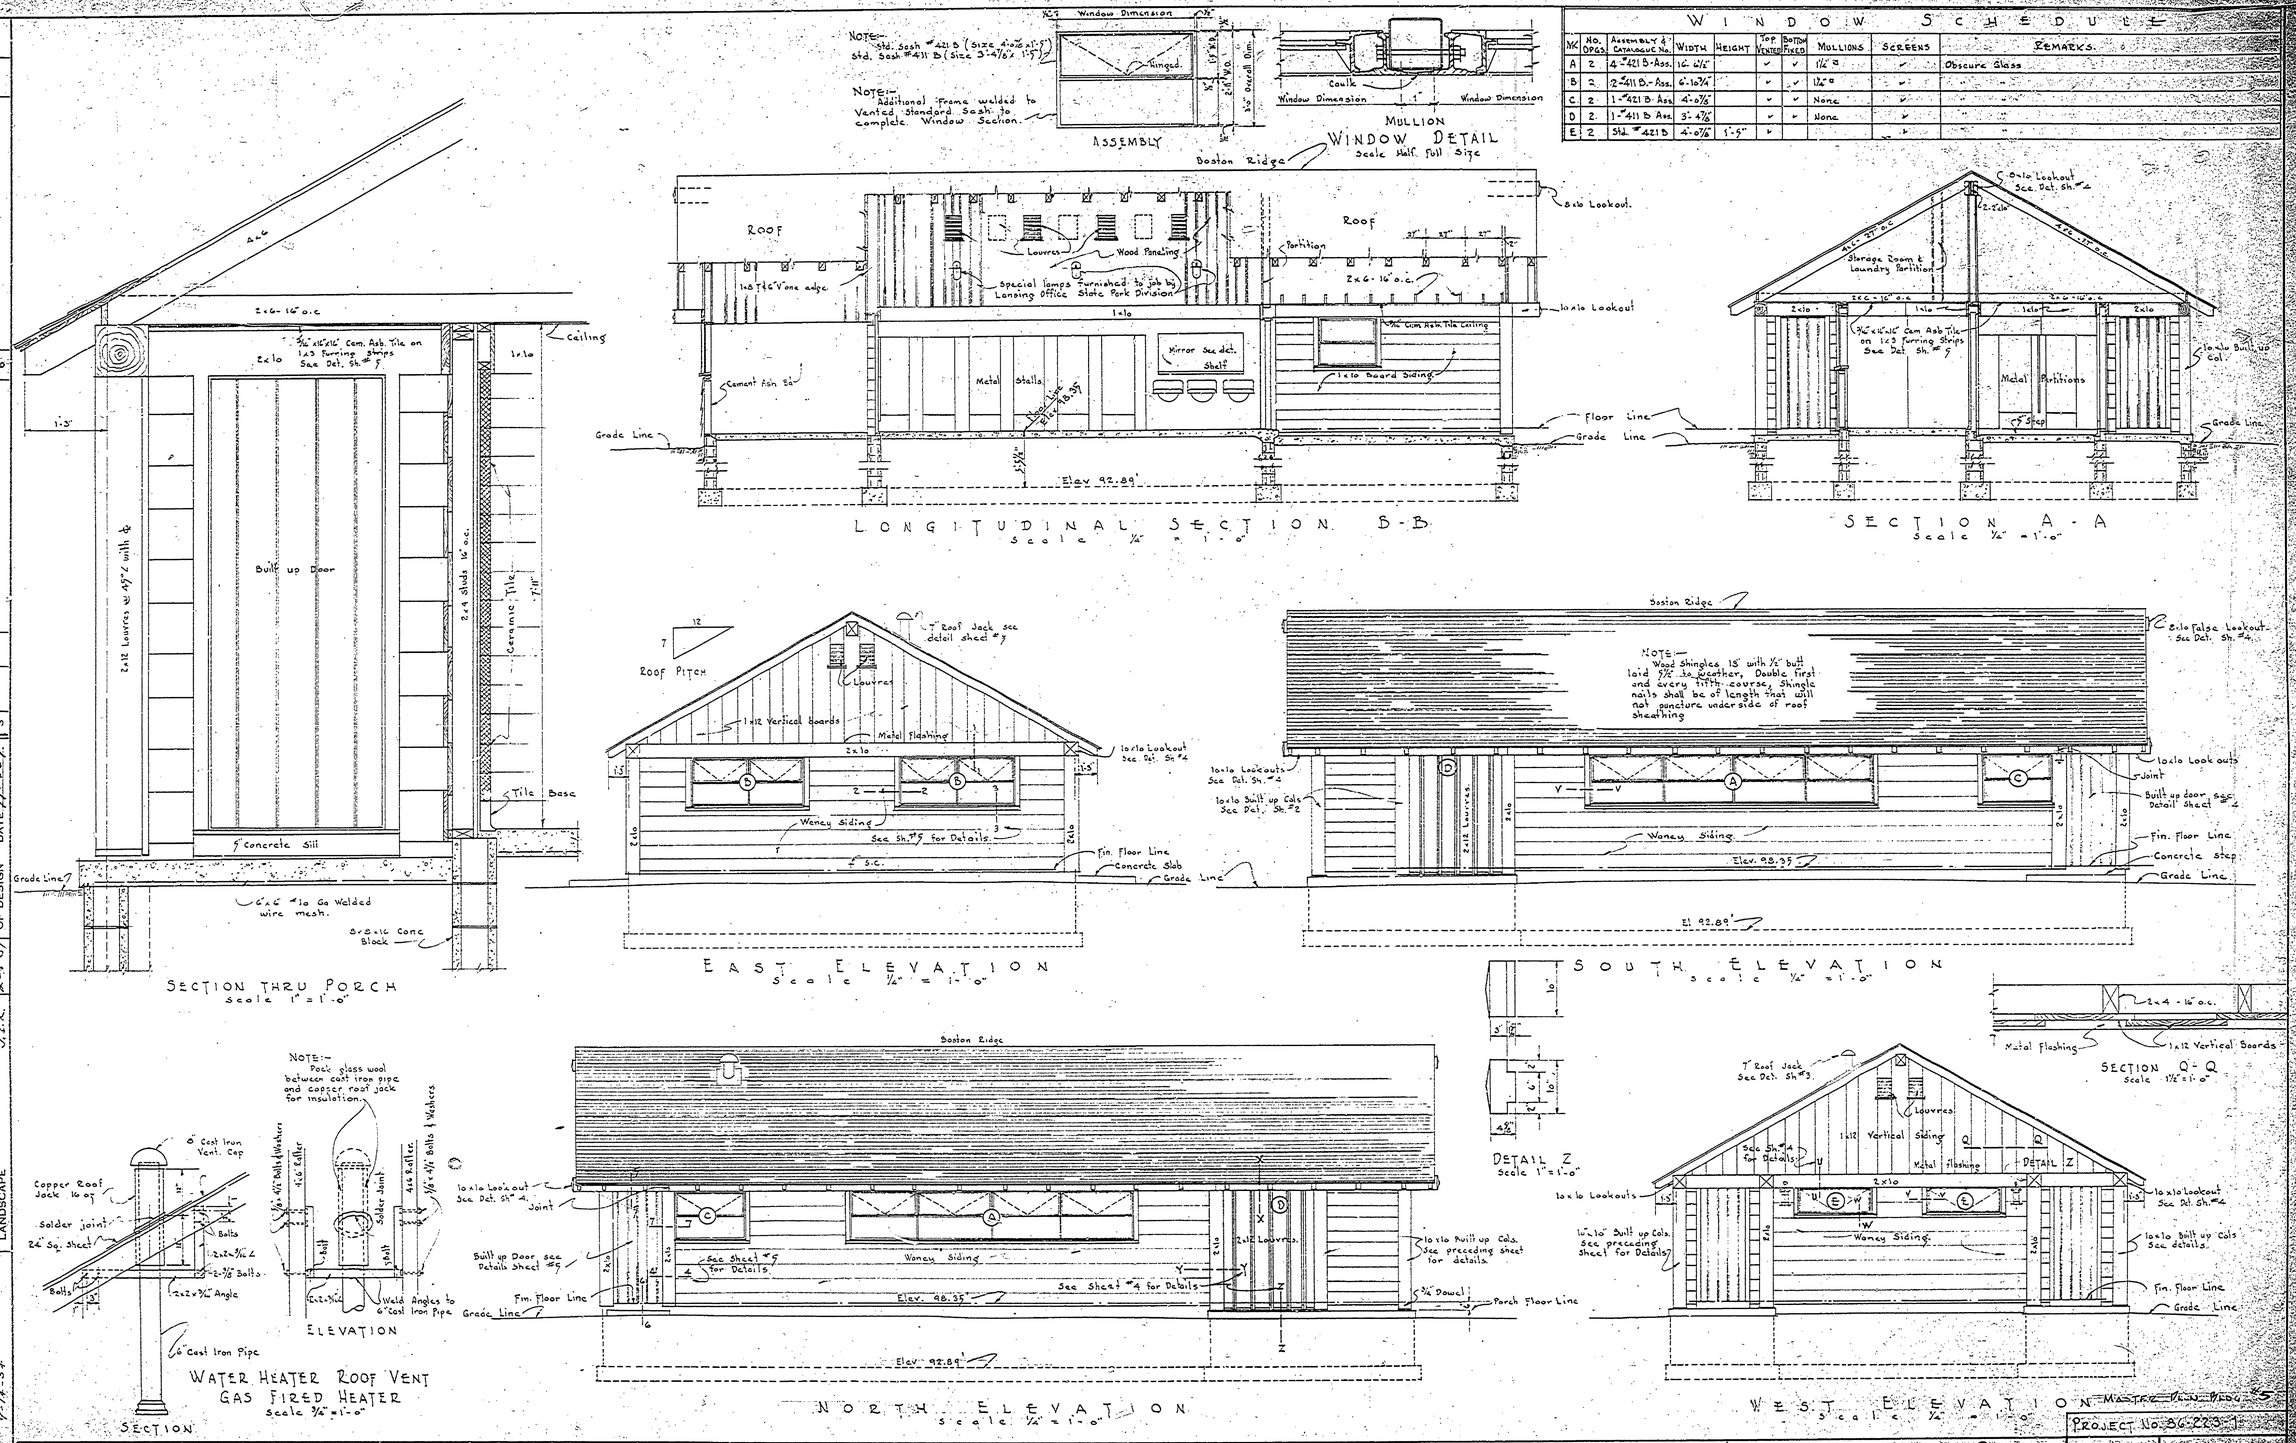

REVISIONS				
NO.	DATE	BY		
1	7-6-51	J.A.		
2				
3				
4				
5				
6				

APPROVED BY	
ASSISTANT CHIEF IN CHARGE OF DESIGN	H.C. Wheelhouse
DATE	27 Feb 57

REVIEWED BY SECTIONS		DATE
ARCHITECTURAL	J.I.R.	2-6-57
ENGINEERING	J.I.R.	2-6-57
LANDSCAPE	J.I.R.	2-6-57

Source by Arch. Div. Standards	
DRAWN BY	J.W. Fish
TRACED BY	J.W. Fish
CHECKED BY	R.B.
DATE	9-14-54

MICHIGAN
DEPARTMENT OF CONSERVATION
PARKS AND RECREATION DIVISION

HIGGINS LAKE STATE PARK
TOILET, LAUNDRY, AND SHOWER BUILDING
(MASTER PLAN BUILDING No. 17)

MASTER PLAN BLDG. No. 5

PROJECT No. 56-223-1

SHEET NO. 3 OF 5

PLAN NO. A-104