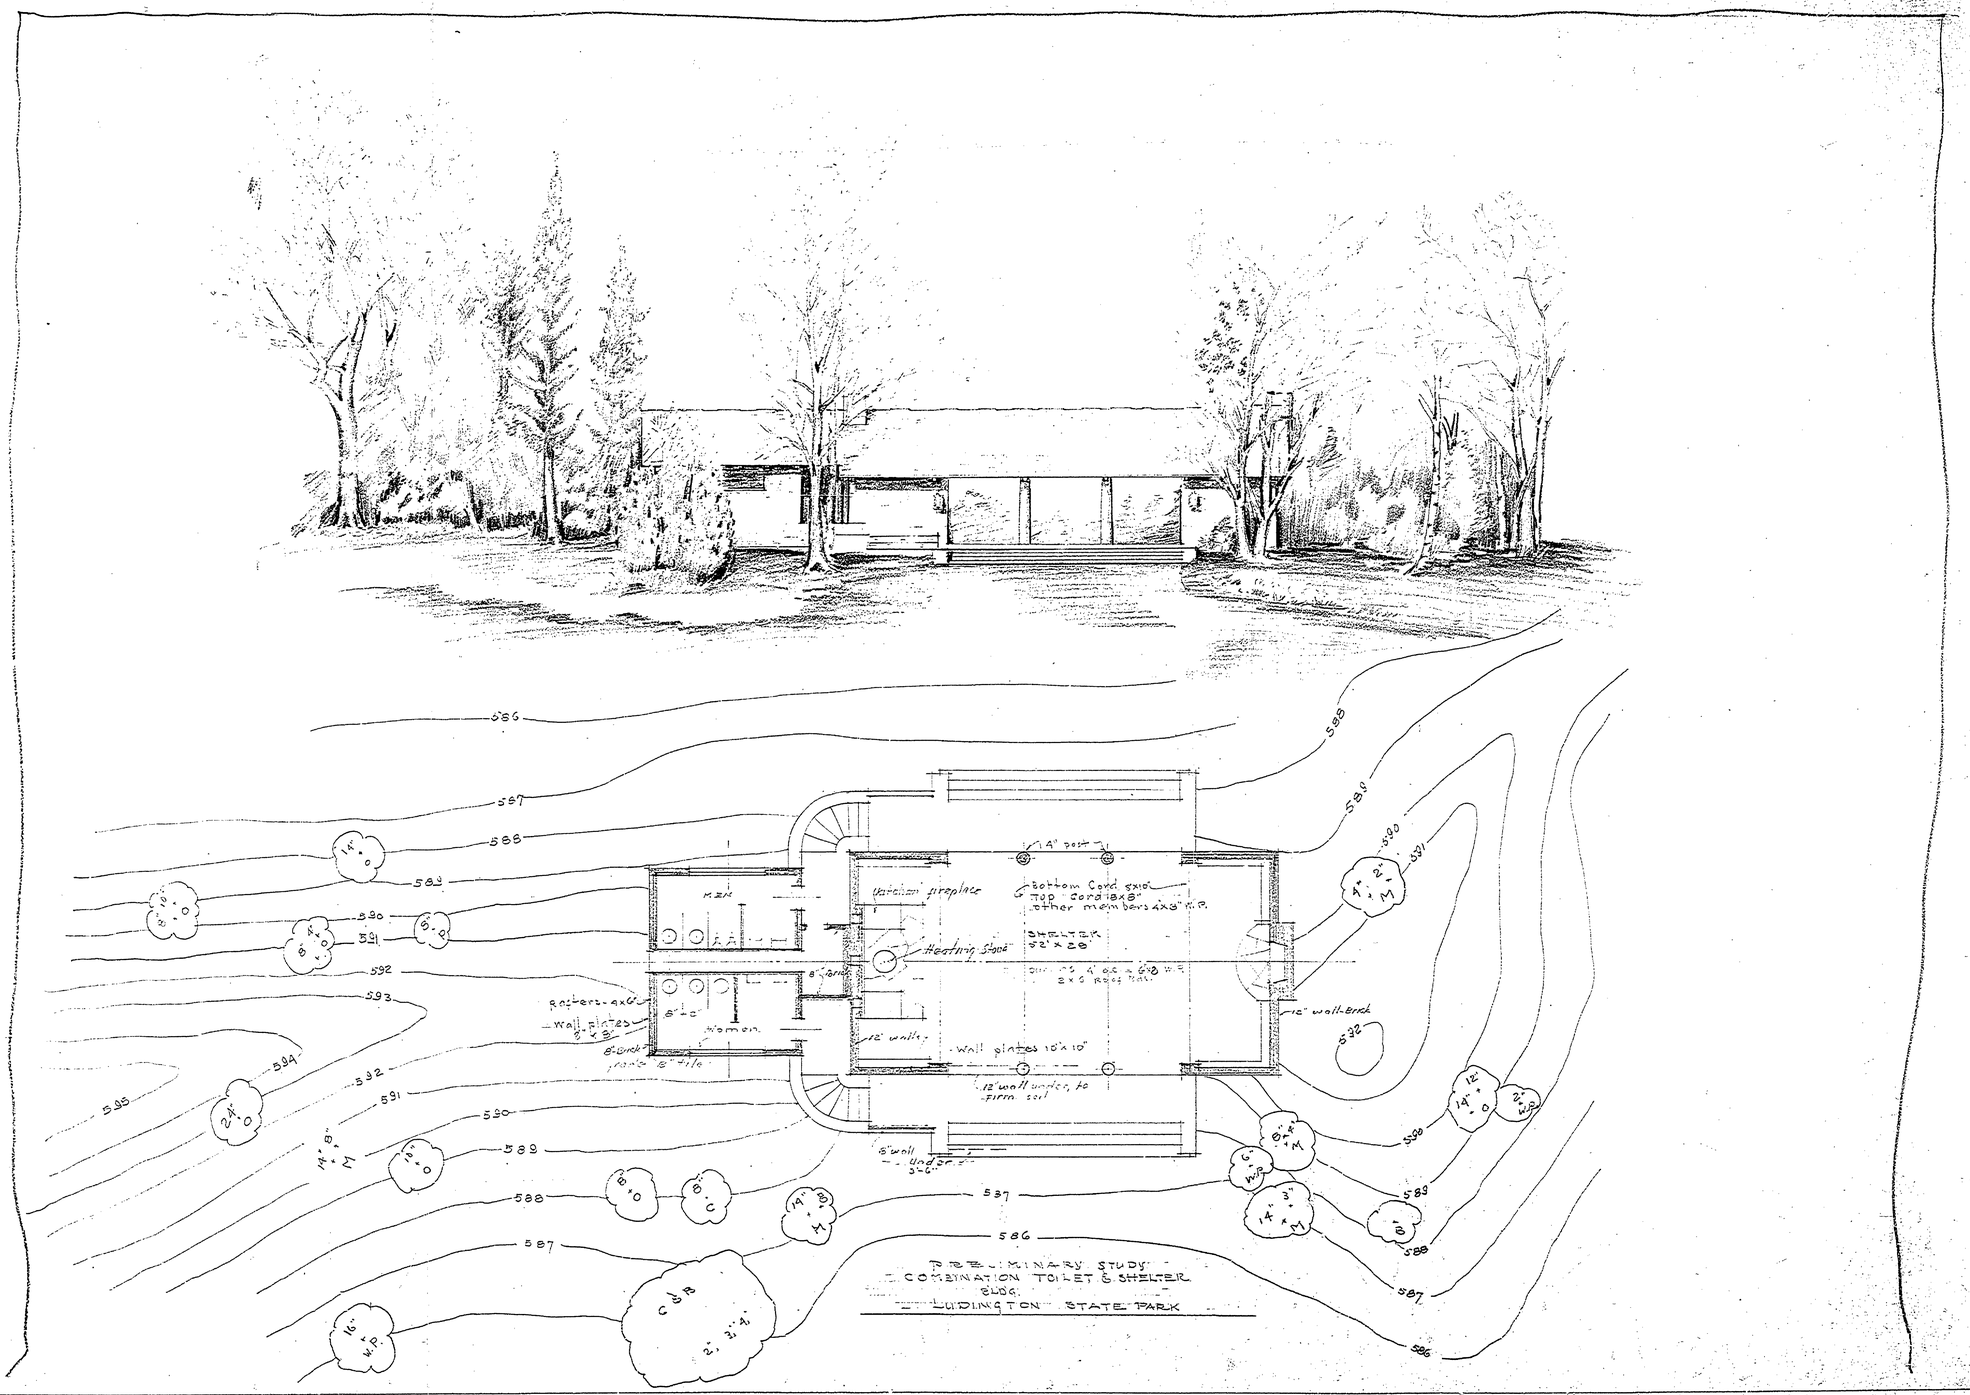

MASTER PLAN #70 A-103