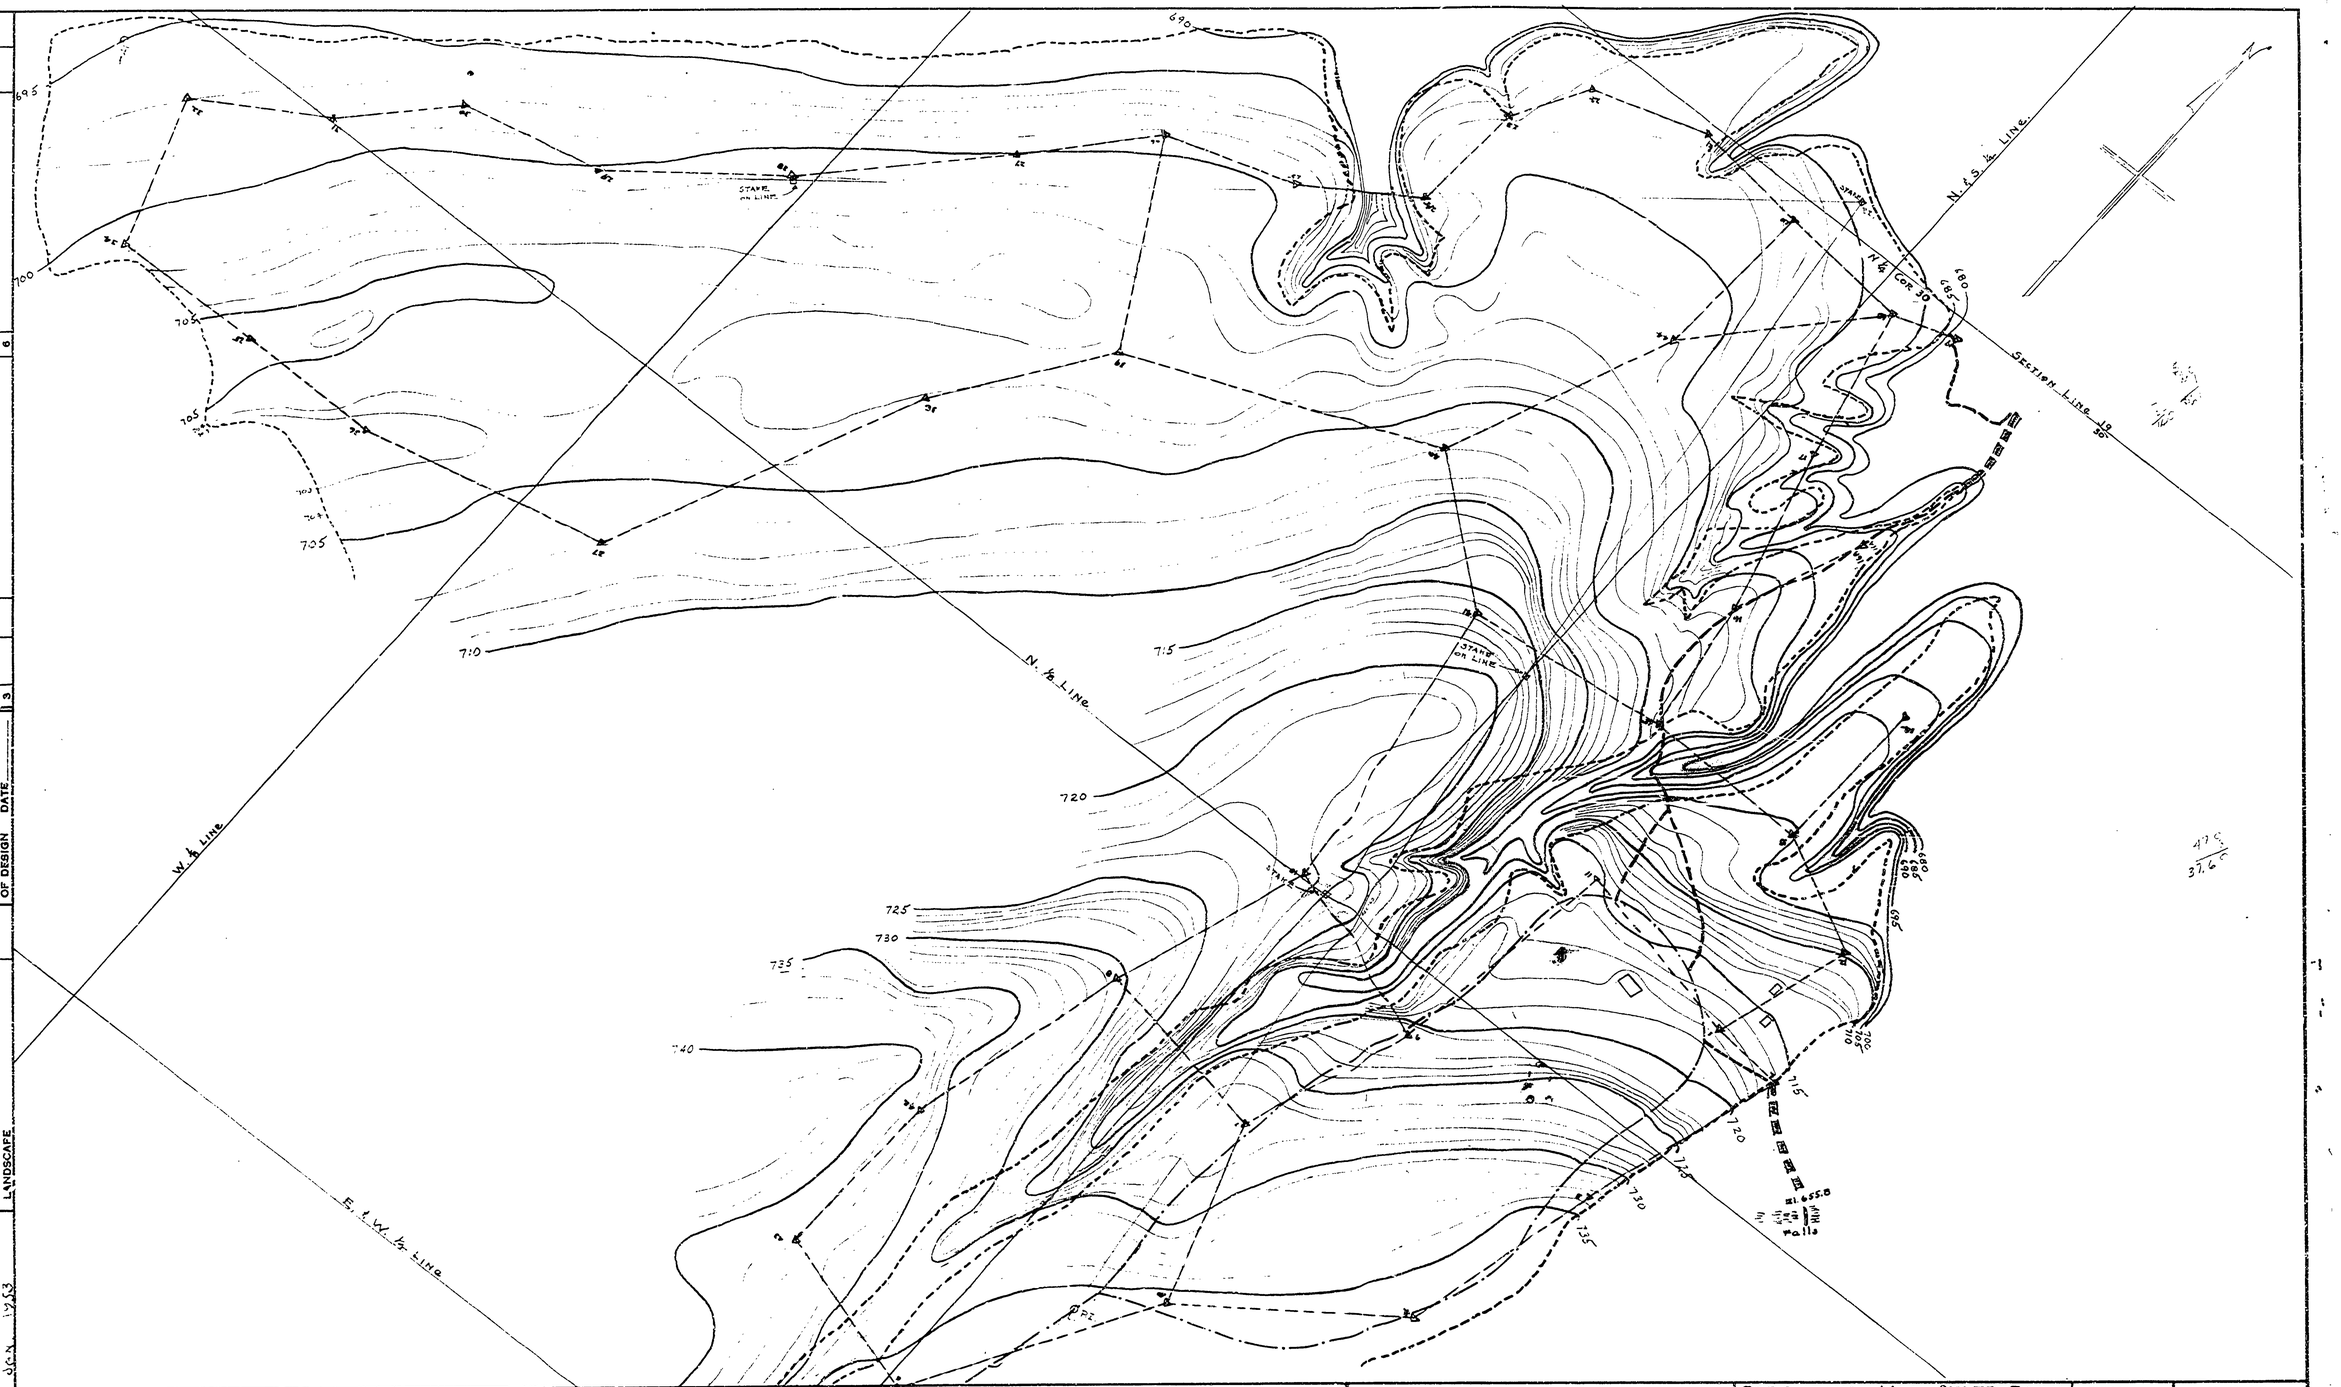
N. ¼ LINE
W. ¼ LINE
E. & W. ½ LINE
N. & S. ¼ LINE
SECTION LINE 19
N. ¼ COR 30
STAKE ON LINE
690
695
700
705
710
715
720
725
730
735
740
