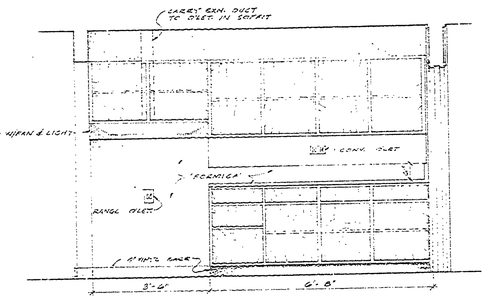

WEST WALL

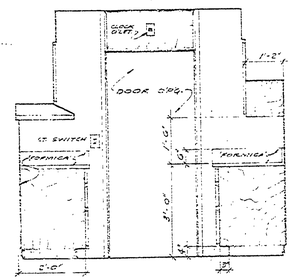

NORTH WALL

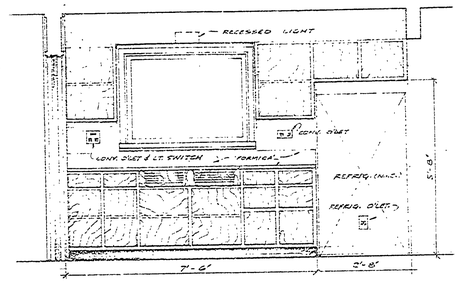

EAST WALL

KITCHEN CASES

SCALE - 1/2" = 1'-0"

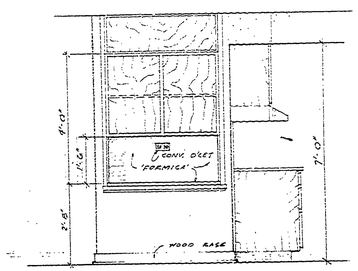

CHINA CAB. (DIN. RM.)

SCALE - 1/2" = 1'-0"

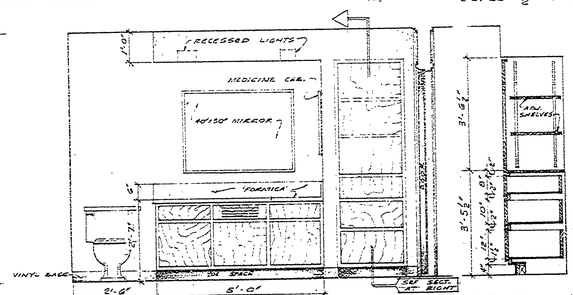

NORTH WALL (BATH.)

SCALE - 1/2" = 1'-0"

SECT. - LINEN CAB

SCALE - 1/2" = 1'-0"

NOTE - ALL DRAWERS TO BE HUNG W/ EXTENSION SLIDES (SEE SPEC.)

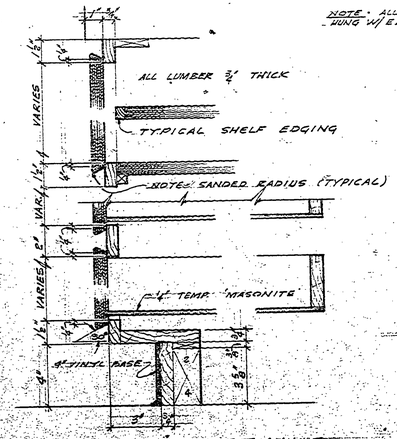

CABINET DETAILS

SCALE - 3" = 1'-0"

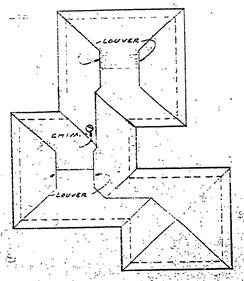

ROOF PLAN

NO SCALE

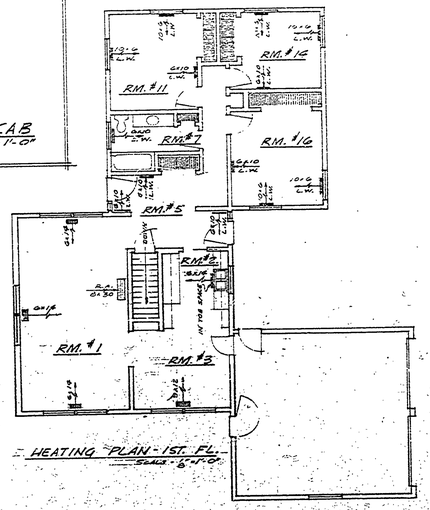
RM. #11
RM. #16
RM. #7
RM. #16
RM. #5
RM. #8
RM. #1
RM. #3
DOWN
10'-0" CLG.
8'-0" CLG.
R.A. 12"x12"
10'-0" CLG.
8'-0" CLG.
10'-0" CLG.
8'-0" CLG.
10'-0" CLG.
8'-0" CLG.