TILE LAYOUT
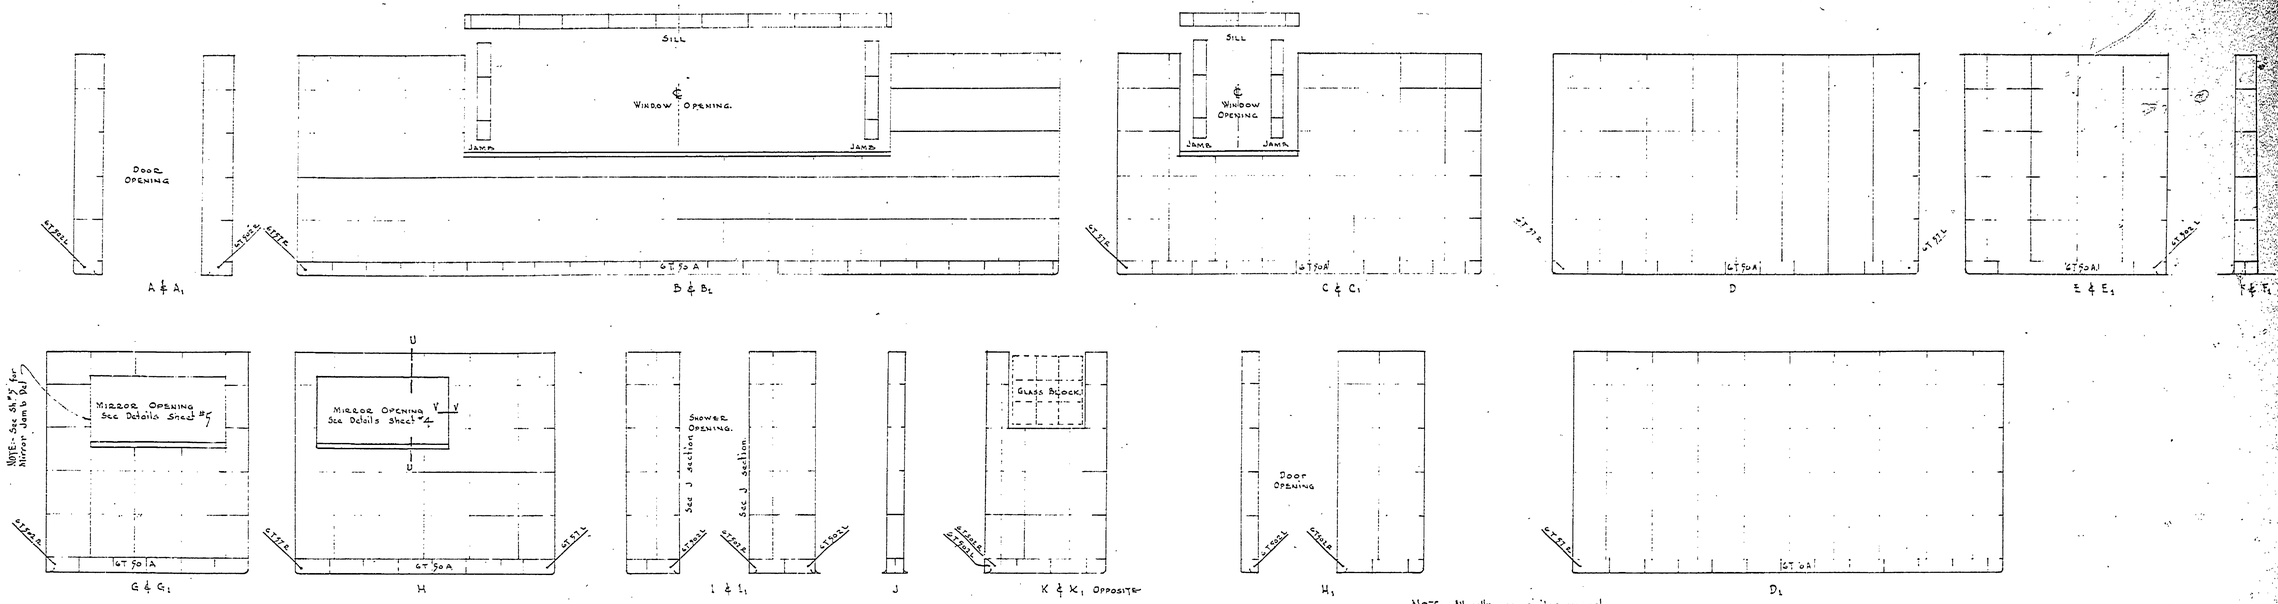
Scale ½" = 1'-0"