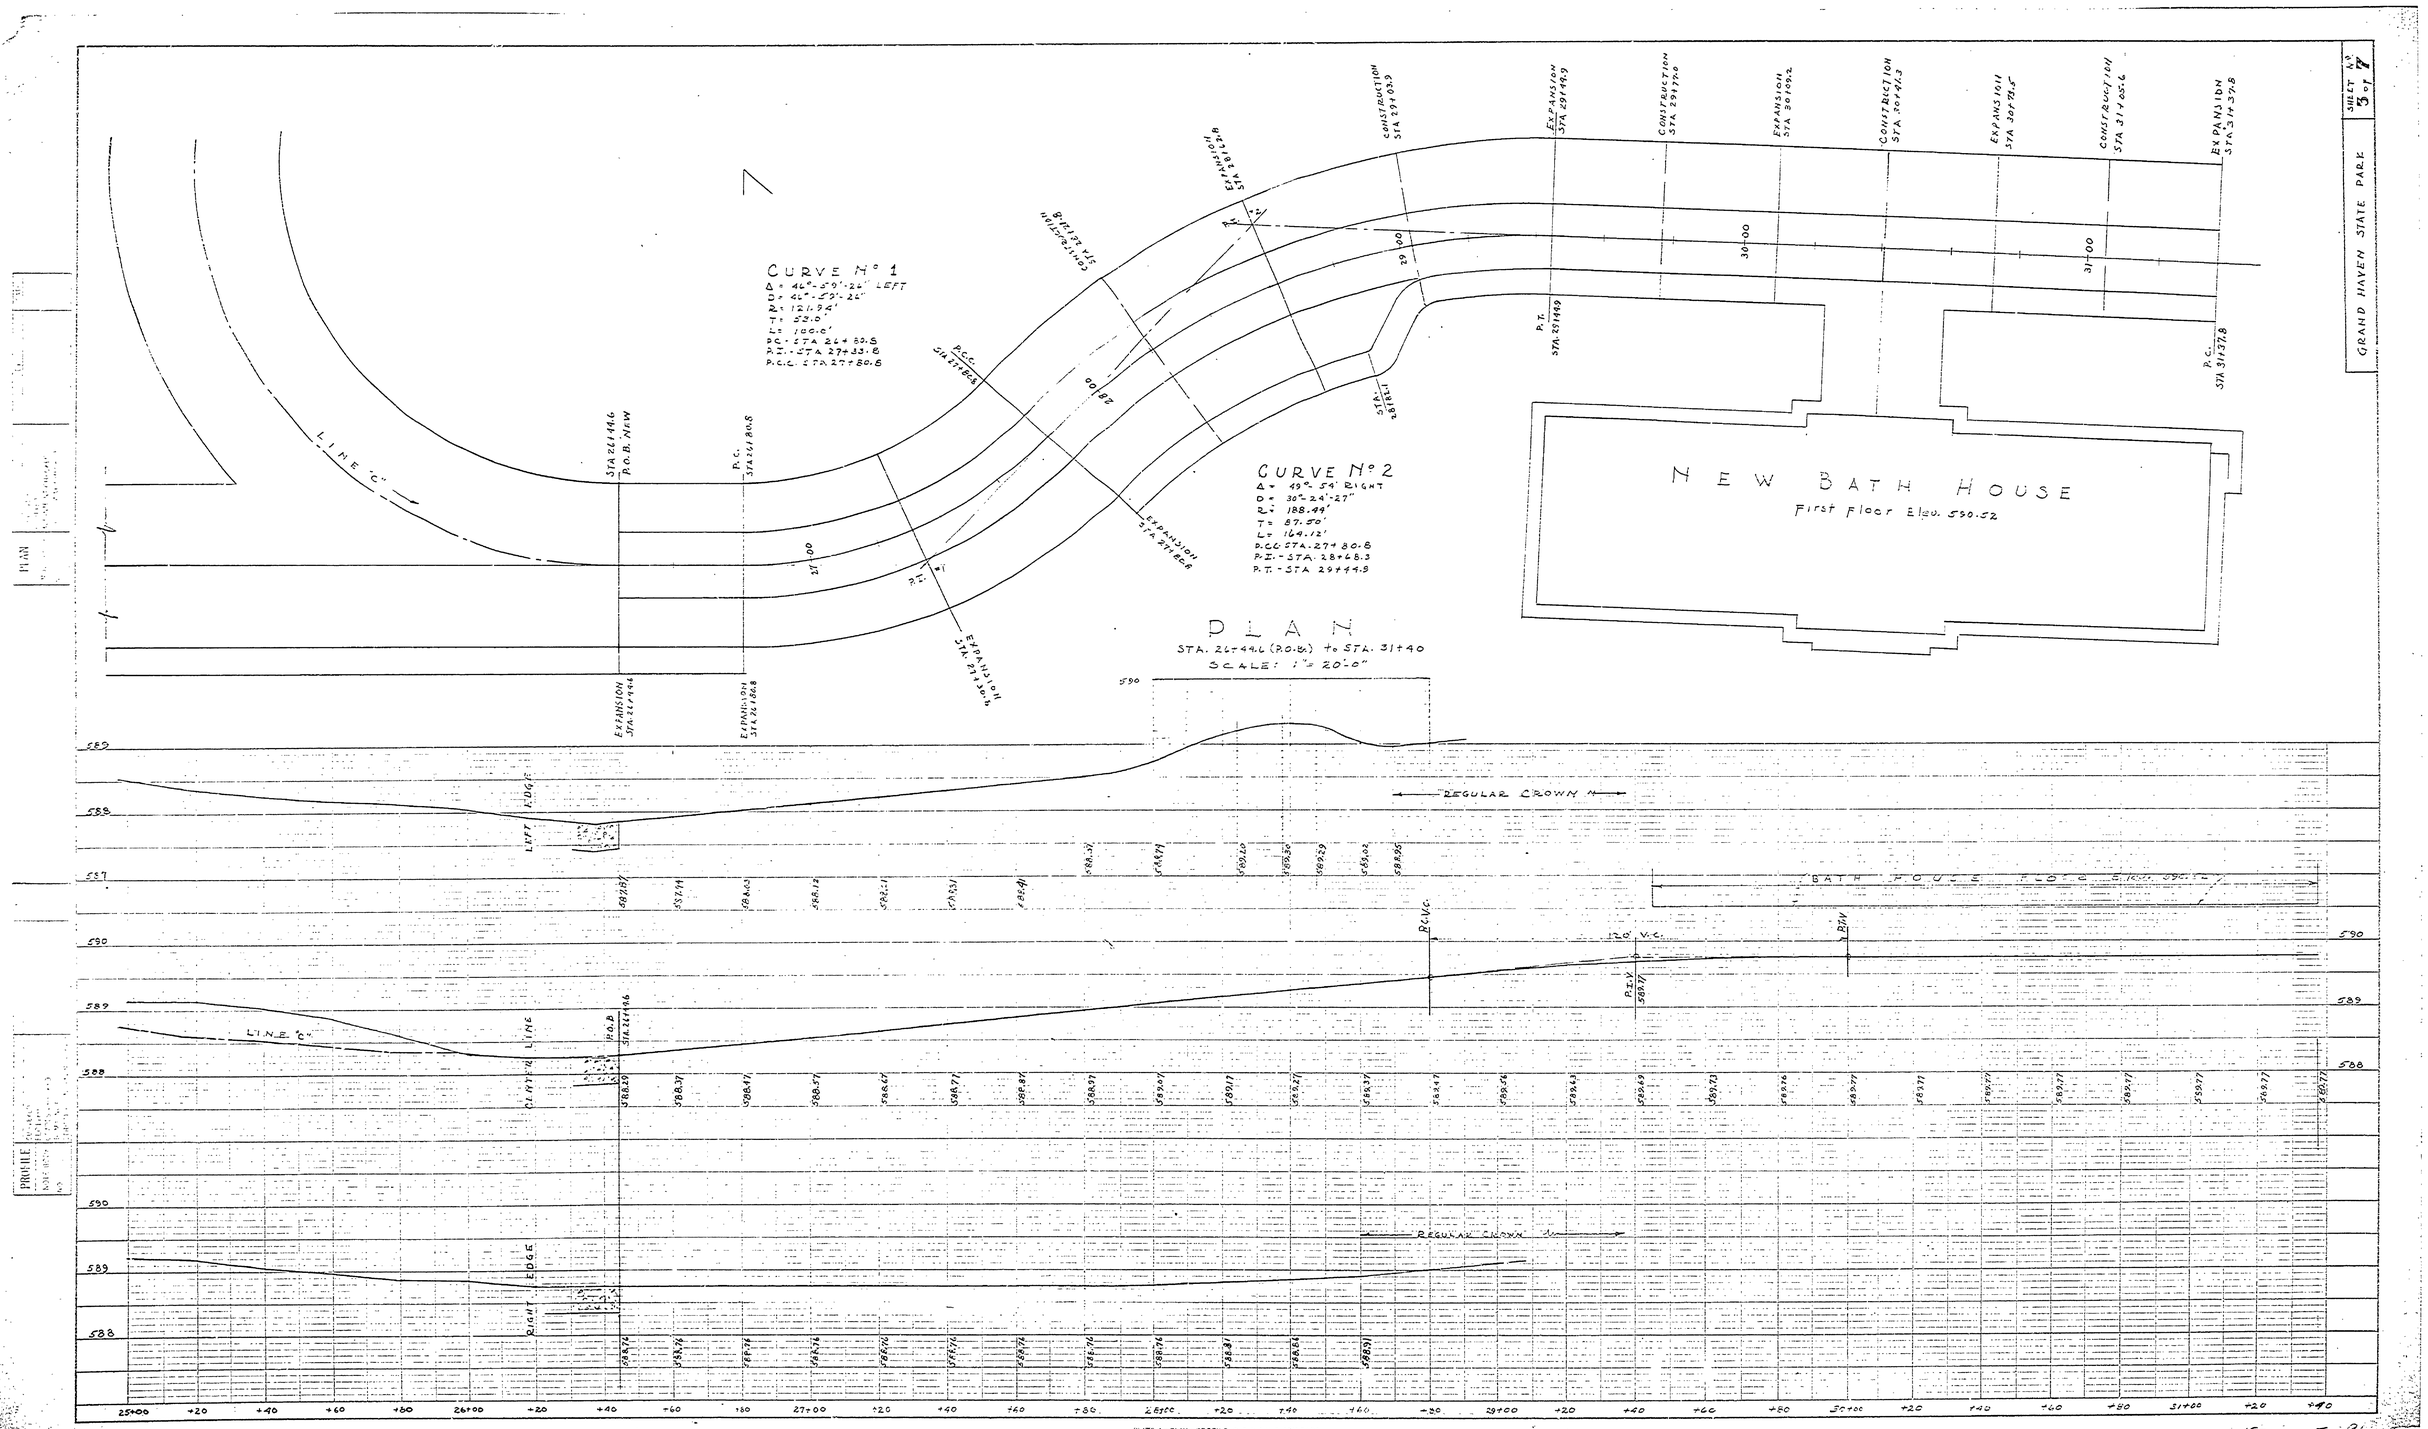

PLATE 1—PLAN—PROFILE © P.W.A.N.E. STANDARD
KEUFFEL & ESSER CO. NEW YORK

E-96