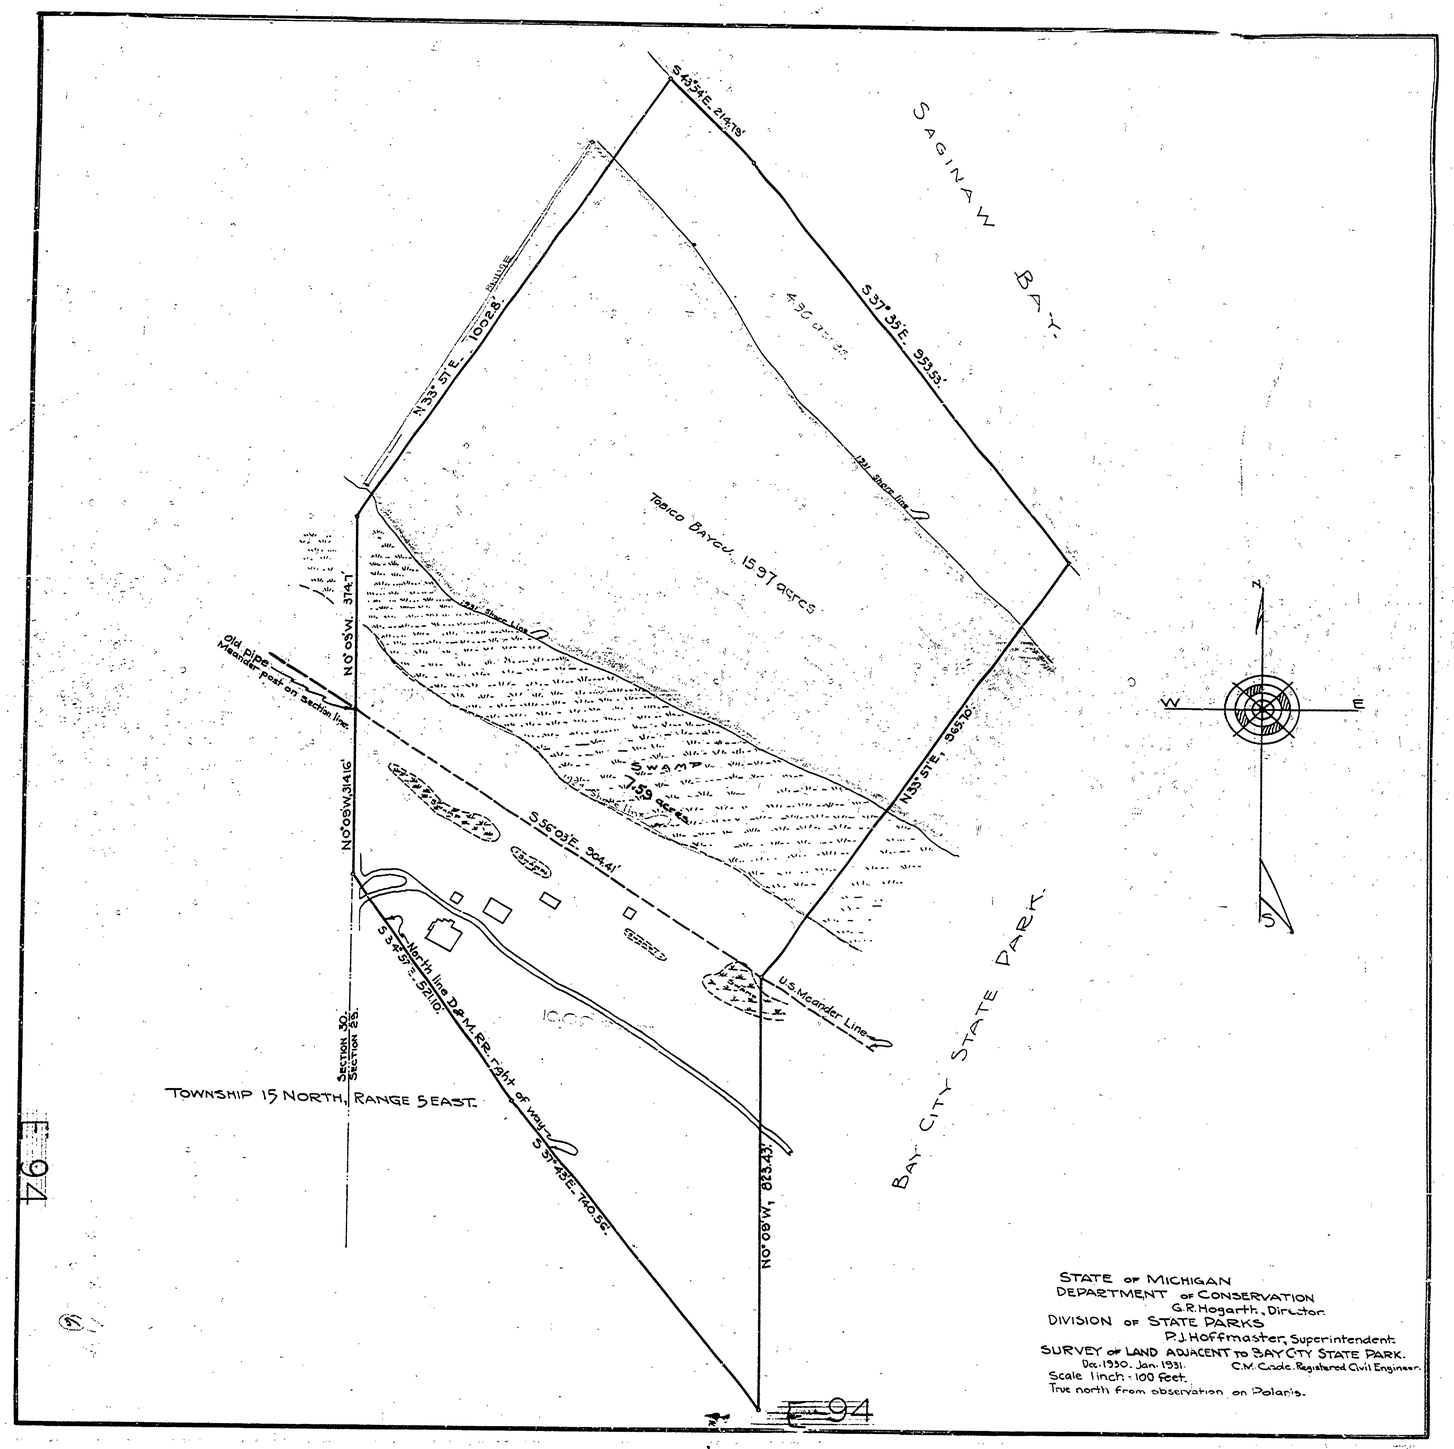
SAGINAW BAY
S 45°14'E. 2147.19'
S 37°35'E. 953.53'
N 33°51'E. 1052.8'
BALUSE
430 acres
1931 Shore line
Tobico Bayou, 15.97 acres
1931 Shore line
N 0°05'W. 374.7'
Old pipe
Meander Post on section line
N 0°05'W. 3141.6'
SWAMP
7.39 acres
1931 Shore line
S 56°03'E. 904.41'
N 33°51'E. 985.70'
U.S. Meander Line
North line D.&M. R.R. right of way
S 54°51'E. 521.10'
S 51°43'E. 760.56'
N 0°05'W. 825.43'
SECTION 30.
SECTION 25.
TOWNSHIP 15 NORTH, RANGE 5 EAST.
BAY CITY STATE PARK
N
W
E
S
STATE OF MICHIGAN
DEPARTMENT OF CONSERVATION
G.R. Hogarth, Director
DIVISION OF STATE PARKS
P.J. Hoffmaster, Superintendent
SURVEY OF LAND ADJACENT TO BAY CITY STATE PARK.
Dec. 1930. Jan. 1931.
C.M. Coade, Registered Civil Engineer.
Scale 1 inch = 100 feet.
True north from observation on Polaris.

E-94

E-94