R-1638 COMMERCIAL BLUEPRINT SERVICE 800 11-74 59602+

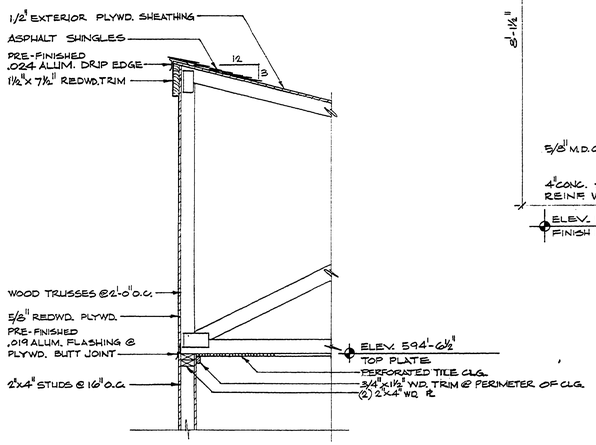

WALL SECTION (43 / 25|27)
SCALE ¾"=1'-0"

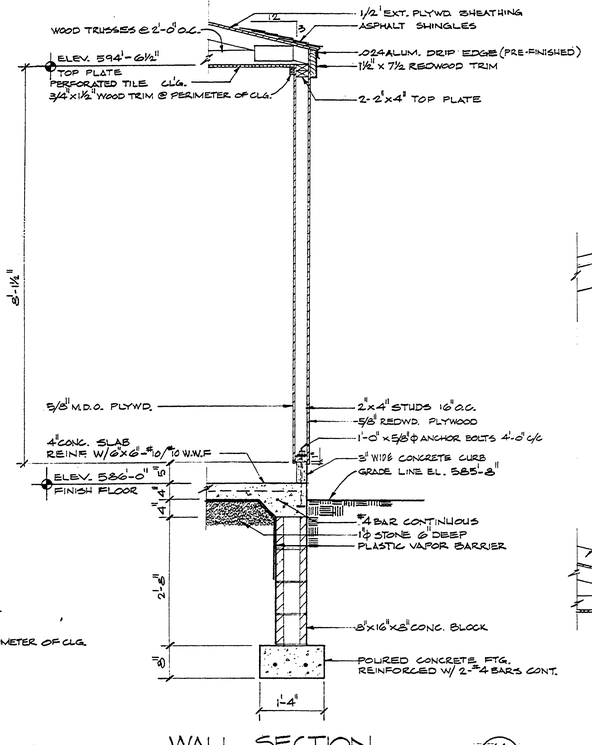

WALL SECTION (44 / 22 & 25|27)
SCALE ¾"=1'-0"

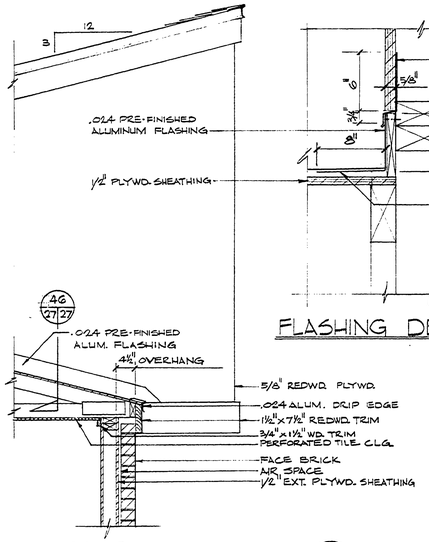

FLASHING DETAIL (46 / 27|27)

SECTION (45 / 25|27)
SCALE ¾"=1'-0"

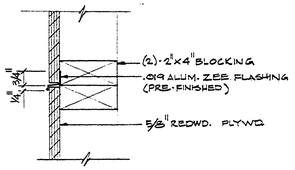

DETAIL AT PANEL ZEE FLASHING (47 / 24 25|27)
SCALE 1½"=1'-0"

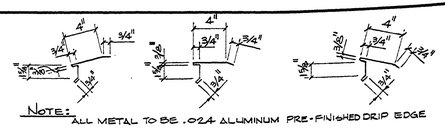

NOTE: ALL METAL TO BE .024 ALUMINUM PRE-FINISHED DRIP EDGE

DRIP EDGE DETAILS
SCALE 1½"=1'-0"

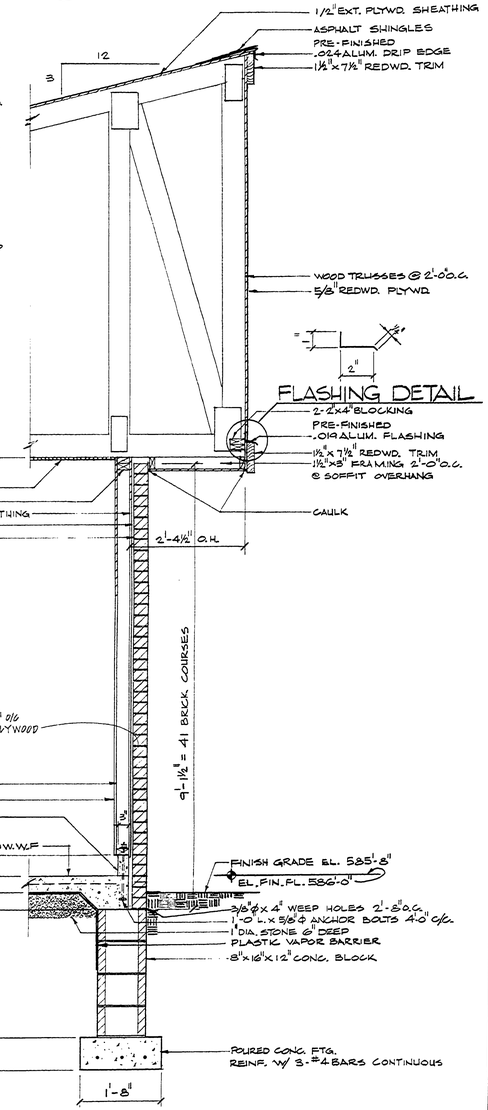

WALL SECTION (50 / 22 & 25|27)
SCALE ¾"=1'-0"

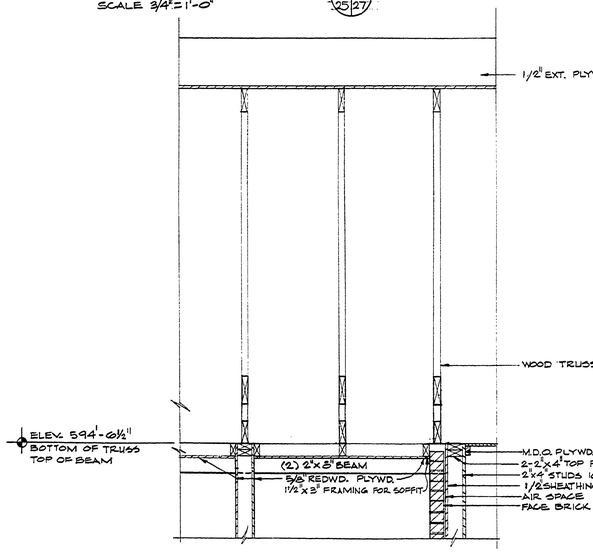

SECTION (48 / 27|27)
SCALE ¾"=1'-0"

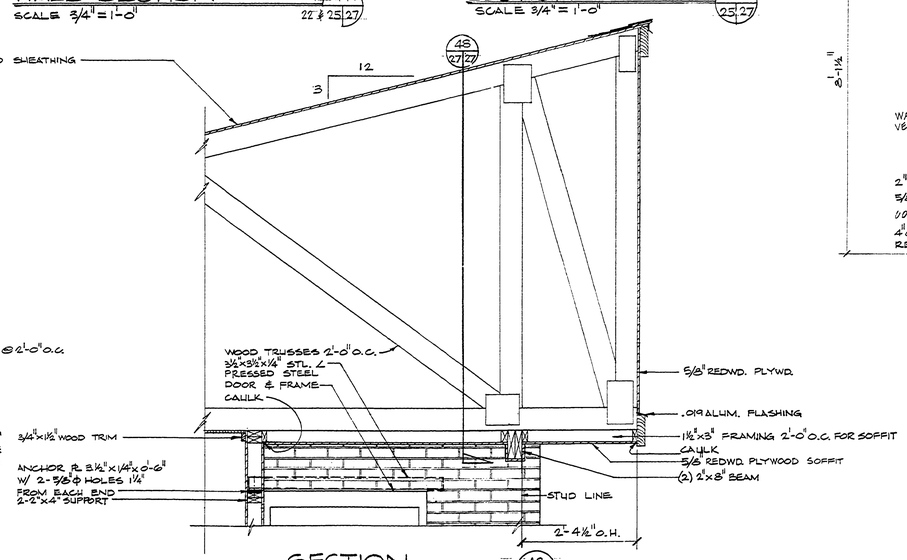

SECTION (49 / 25|27)
SCALE ¾"=1'-0"

SURVEYED BY		DRAWN BY J.H.		NO.	DATE	BY	REVISIONS	NO.	DATE	BY	REVISIONS	MICHIGAN DEPARTMENT OF NATURAL RESOURCES	WALL SECTIONS
DESIGNED BY		CHECKED BY		1.				3.					SHEET TITLE
	DATE		DATE	2.				4.					

BAY CITY
AREA OR PARK
BEACH HOUSE
PROJECT

PROJECT NO. 24-1382
SHEET 27 OF 34
PLAN NO. A-111