10489

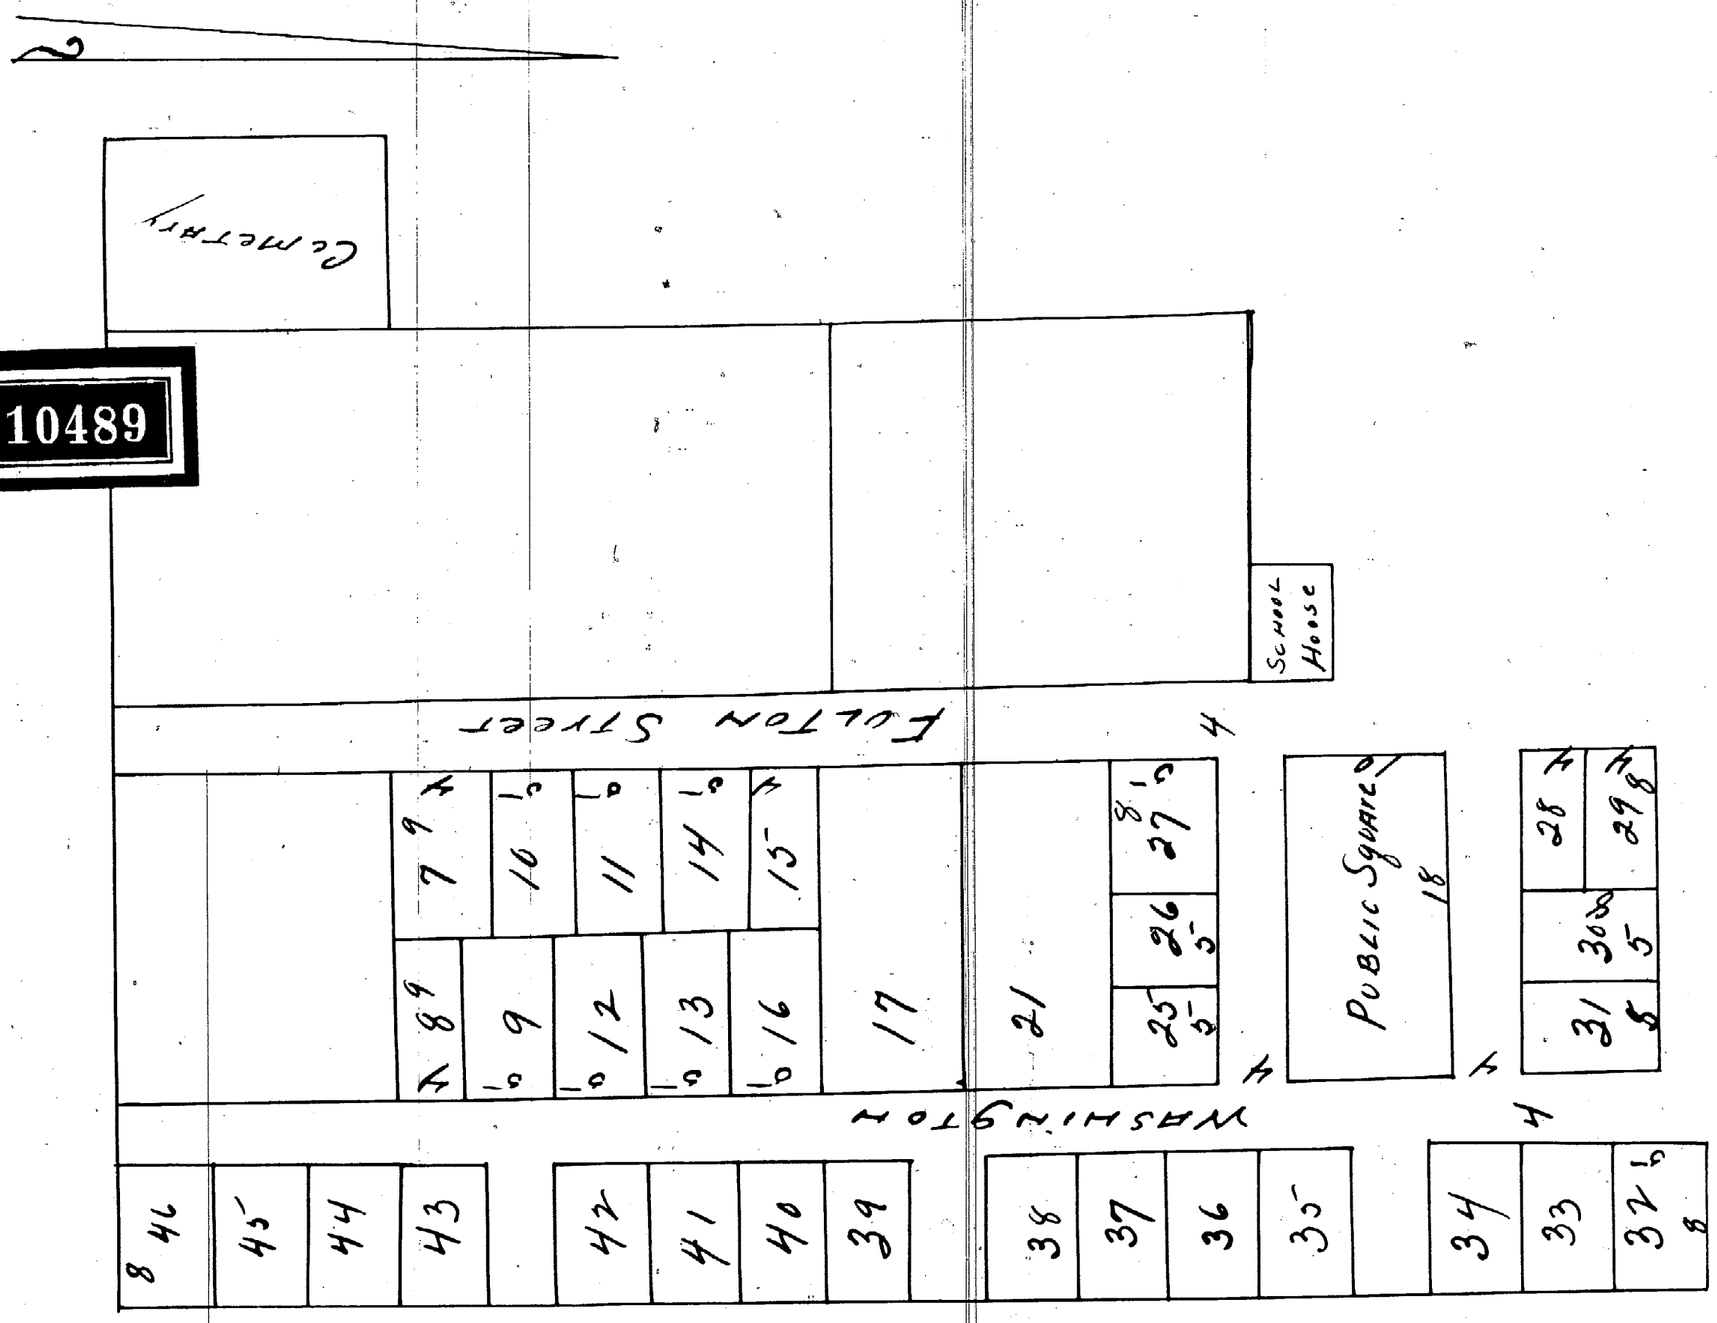

MAP OF THE VILLAGE OF PRAIRIEVILLE
Surveyed 1857 By G.B. Manchester Barry Co. Mich
For N. Lewis

Lots No. 8, 7, 15, 4 by 9 rods No. 9, 10, 11, 12, 13, 14, 16 5 by 9. No. 27. 6. Rods by 8 No. 25 & 26 5. Rods by 6 No. 28 29, 4 Rods by 8. No. 30, 31, 32, 33, 34, 35, 36, 37, 38, 39, 40, 41, 42, 43, 44 45, 46, 5 rods by 8. Streets 4 rods wide. Public Square 10 by 18 rods

Received and recorded Oct 19. 1858 at 9 o'clock a m
John V. Van Vleet Asst. Register

I hereby certify that the Plat is a correct copy of the Plat now on record in the Register of Deeds office, being made under the supervision of the Auditor General by tracing the Plat on record and affixing thereto a carefully compared copy of the Certificate

Dated this 31st day of March. 1911
Ray C. Warner.
Chief, Act. Geo. Dept.