10819

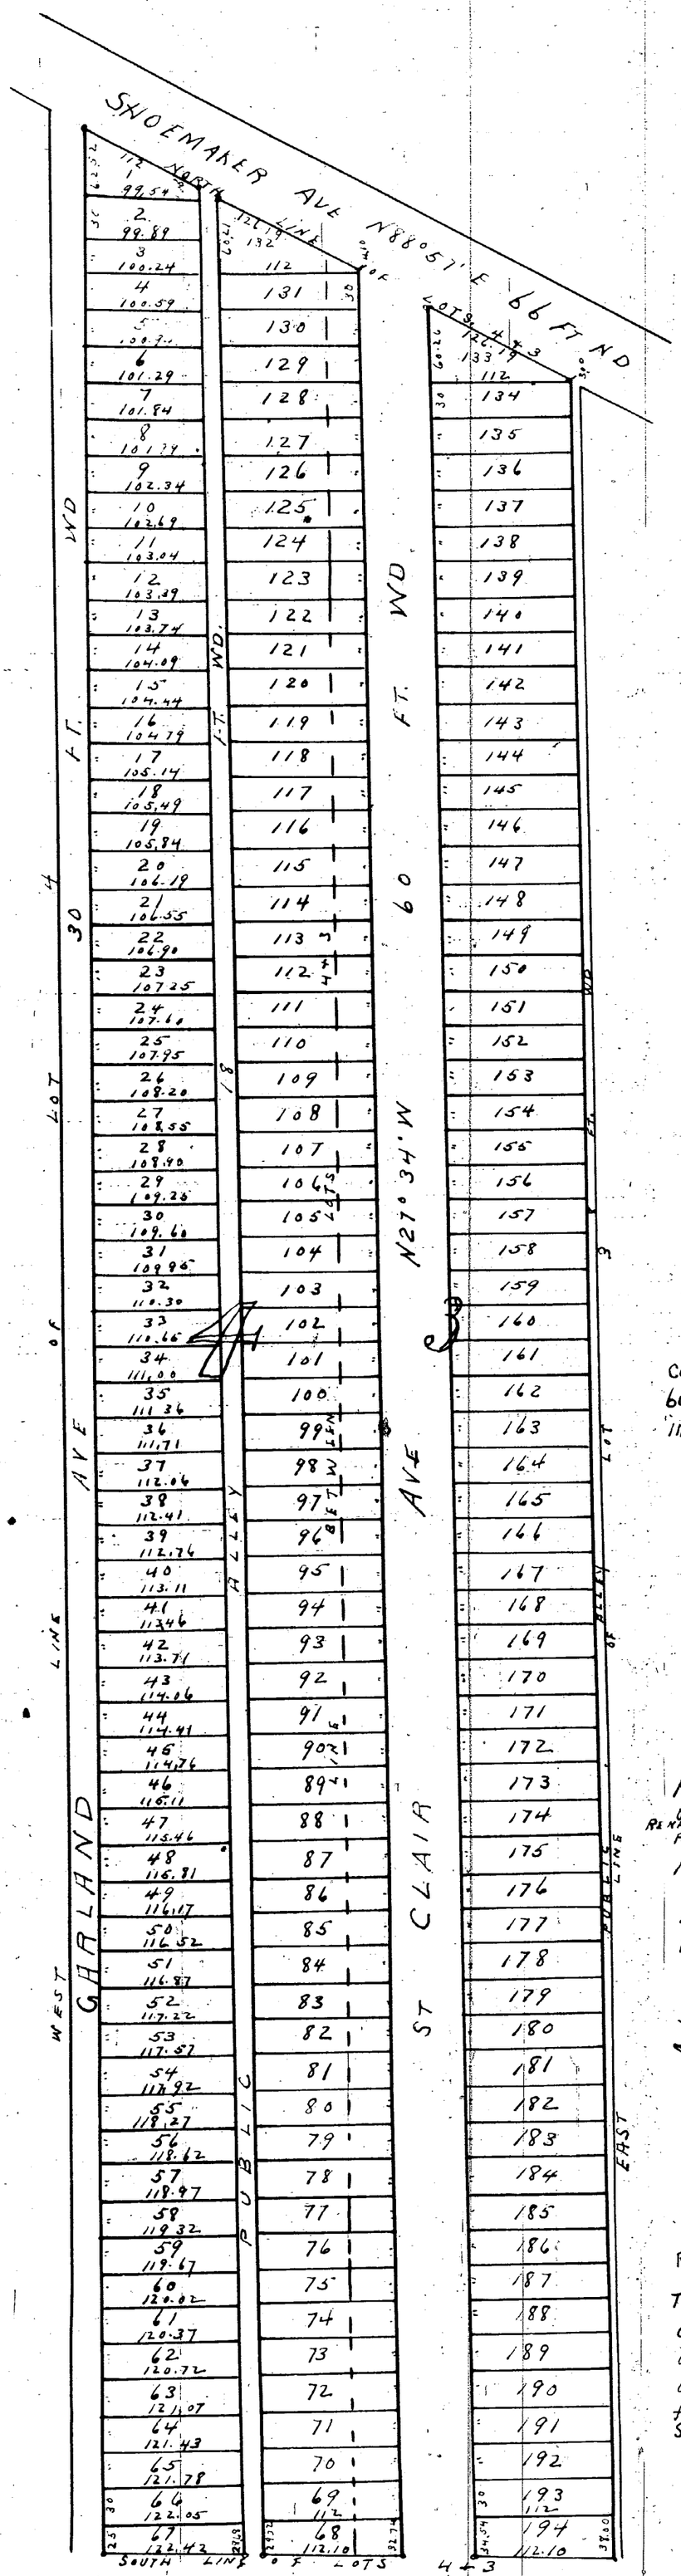
SHOEMAKER AVE N88°57'E 66 FT ND
NORTH LINE
LOT 9 PC 725
LOT 3
112
133
112
134
135
136
137
138
139
140
141
142
143
144
145
146
147
148
149
150
151
152
153
154
155
156
157
158
159
160
161
162
163
164
165
166
167
168
169
170
171
172
173
174
175
176
177
178
179
180
181
182
183
184
185
186
187
188
189
190
191
192
193
194
112.10
131
130
129
128
127
126
125
124
123
122
121
120
119
118
117
116
115
114
113 3/4
112.4/4
111
110
109
108
107
106
105 LOTS
104
103
102
101
100
99 LOTS
98
97
96 FEET
95
94
93
92
91 1/2
90 1/2
89 1/2
88
87
86
85
84
83
82
81
80
79
78
77
76
75
74
73
72
71
70
69 1/2
68
112.10
99.54
99.89
100.24
100.59
100.94
101.29
101.84
102.34
102.69
103.04
103.39
103.74
104.09
104.44
104.79
105.14
105.49
105.84
106.19
106.55
106.90
107.25
107.60
107.95
108.20
108.55
108.90
109.25
109.60
109.96
110.30
110.66
111.00
111.36
111.71
112.06
112.41
112.76
113.11
113.46
113.71
114.06
114.41
114.76
115.11
115.46
116.81
116.17
116.52
116.87
117.22
117.57
117.92
118.27
118.62
118.97
119.32
119.67
120.02
120.37
120.72
121.07
121.43
121.78
122.05
122.43
60.22
30
20.21
12.19
4.10
3.0
30
30
30