13063

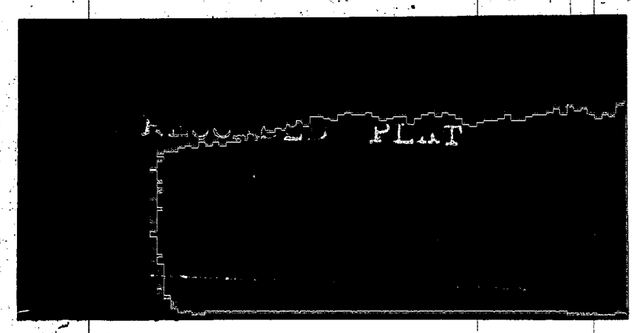

Kendall Park

Kalamazoo

Section 17 T.2.S.R.11.W. in West ½ of SW¼
Surveyed Nov. 2 1908 E. Strong Co. Surveyor

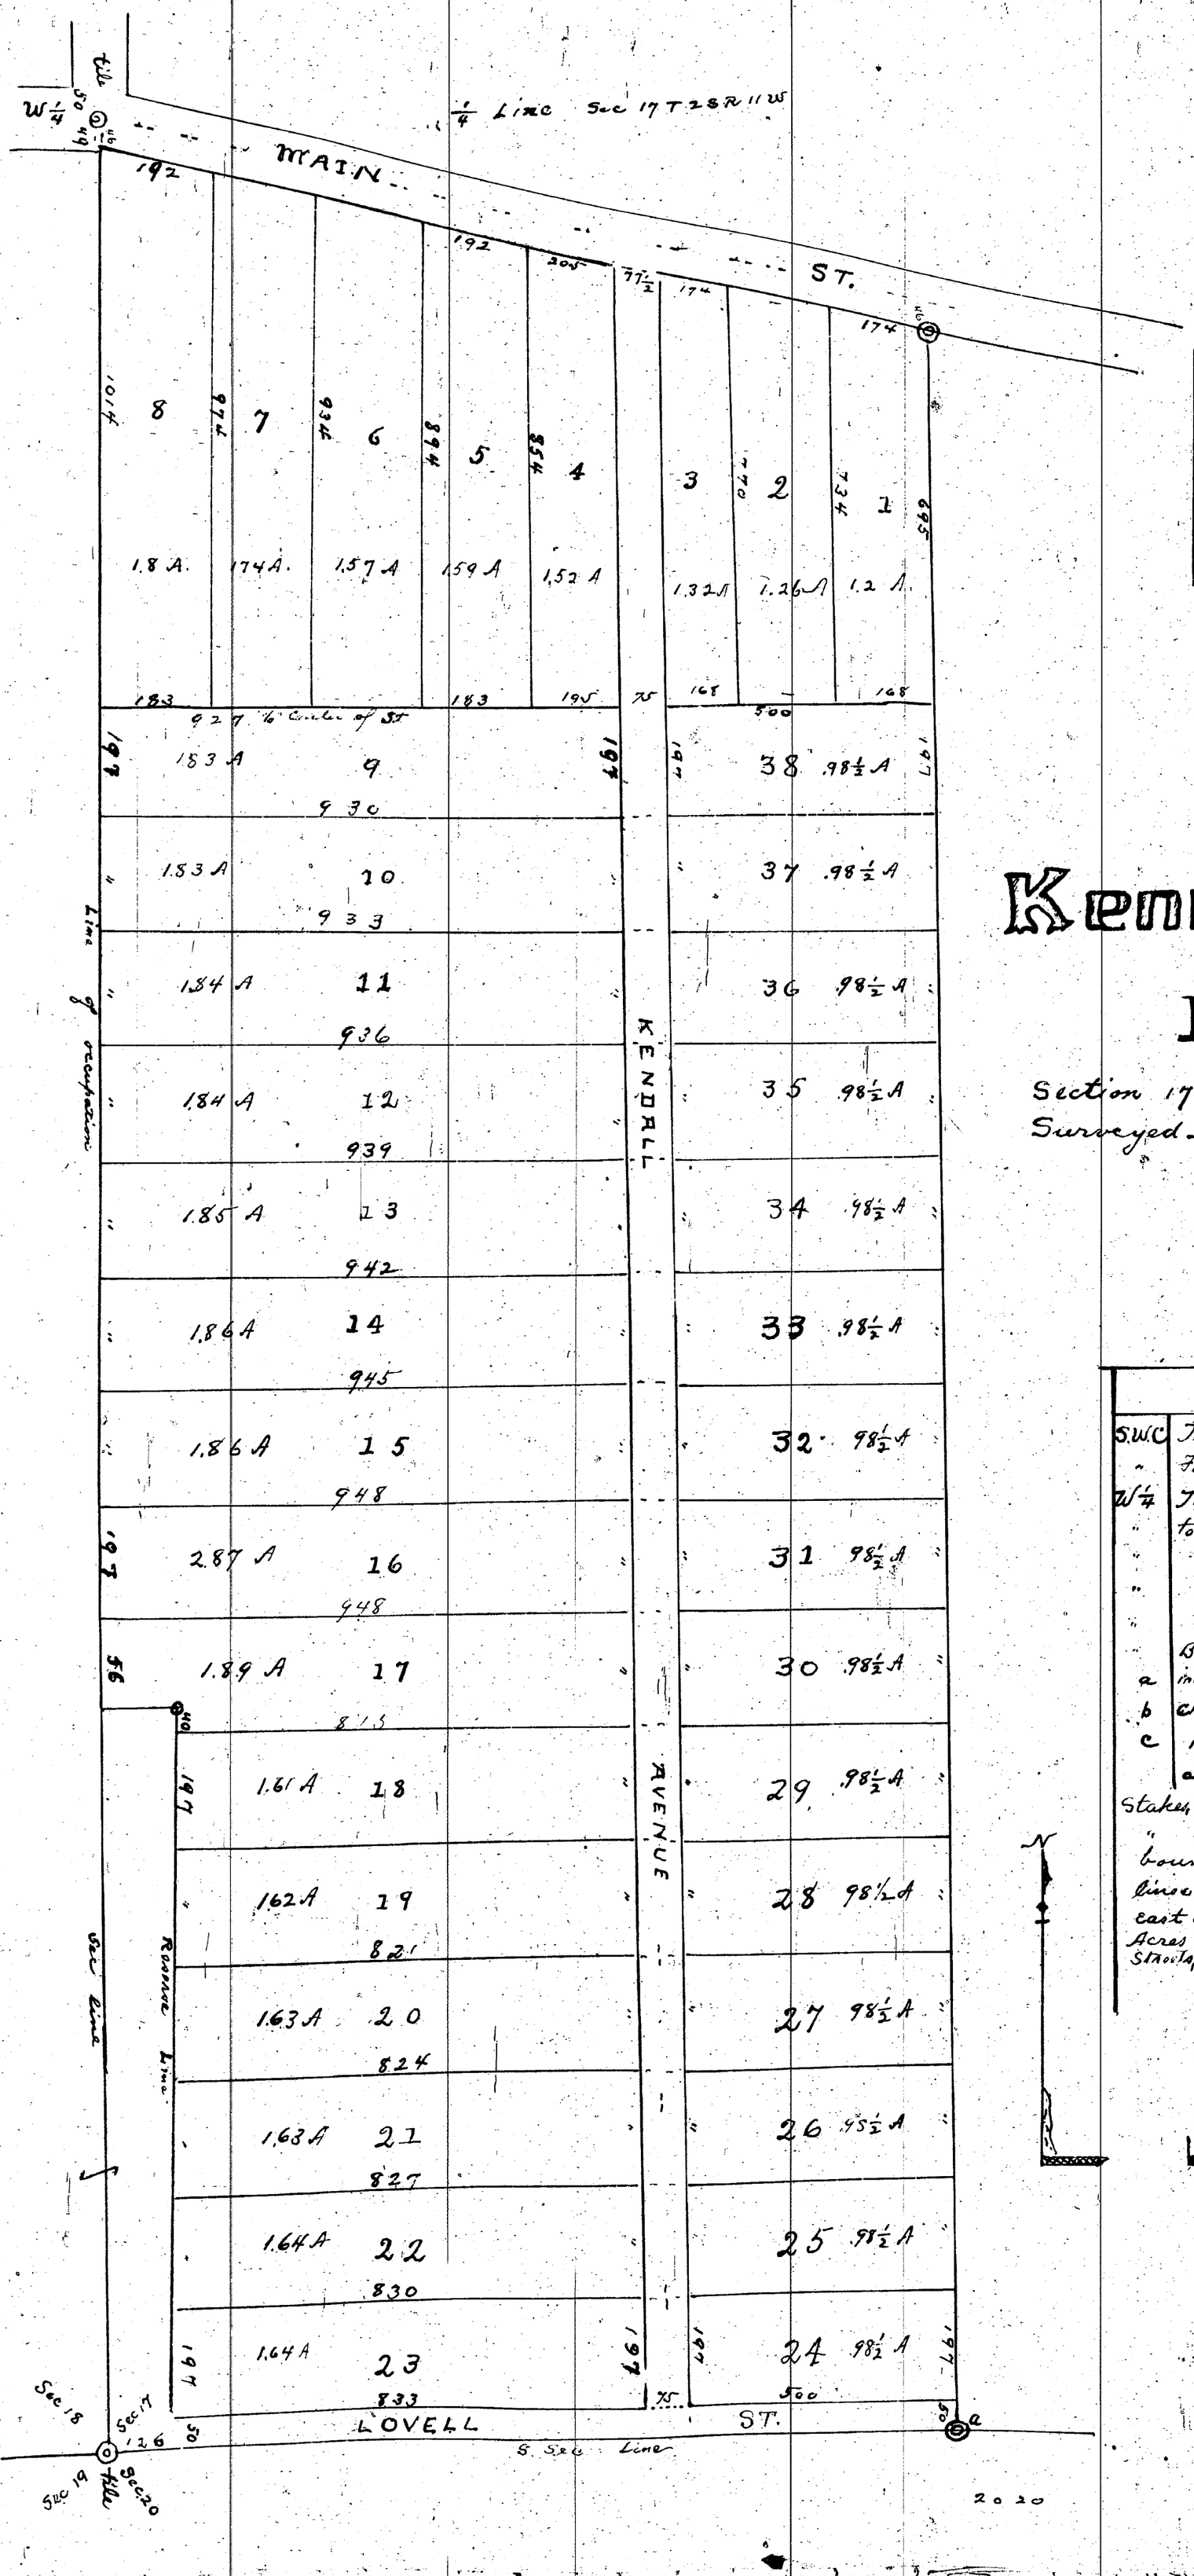
W¼ Cor
¼ Line Sec 17 T 2 S R 11 W
MAIN
ST.
192
192
20
77½
174
174
101
178
936
894
458
1.8 A.
1.74 A.
1.57 A
1.59 A
1.52 A
8
7
6
5
4
3
2
1
1.32 A
1.26 A
1.2 A.
183
183
195
75
168
168
500
927 ½ Center of St
183 A
9
930
183 A
10
933
184 A
11
936
184 A
12
939
185 A
13
942
186 A
14
945
186 A
15
948
287 A
16
948
189 A
17
815
161 A
18
162 A
19
821
163 A
20
824
163 A
21
827
164 A
22
830
164 A
23
833
38 98½ A
37 98½ A
36 98½ A
35 98½ A
34 98½ A
33 98½ A
32 98½ A
31 98½ A
30 98½ A
29 98½ A
28 98½ A
27 98½ A
26 95½ A
25 98½ A
24 98½ A
500
197
197
197